


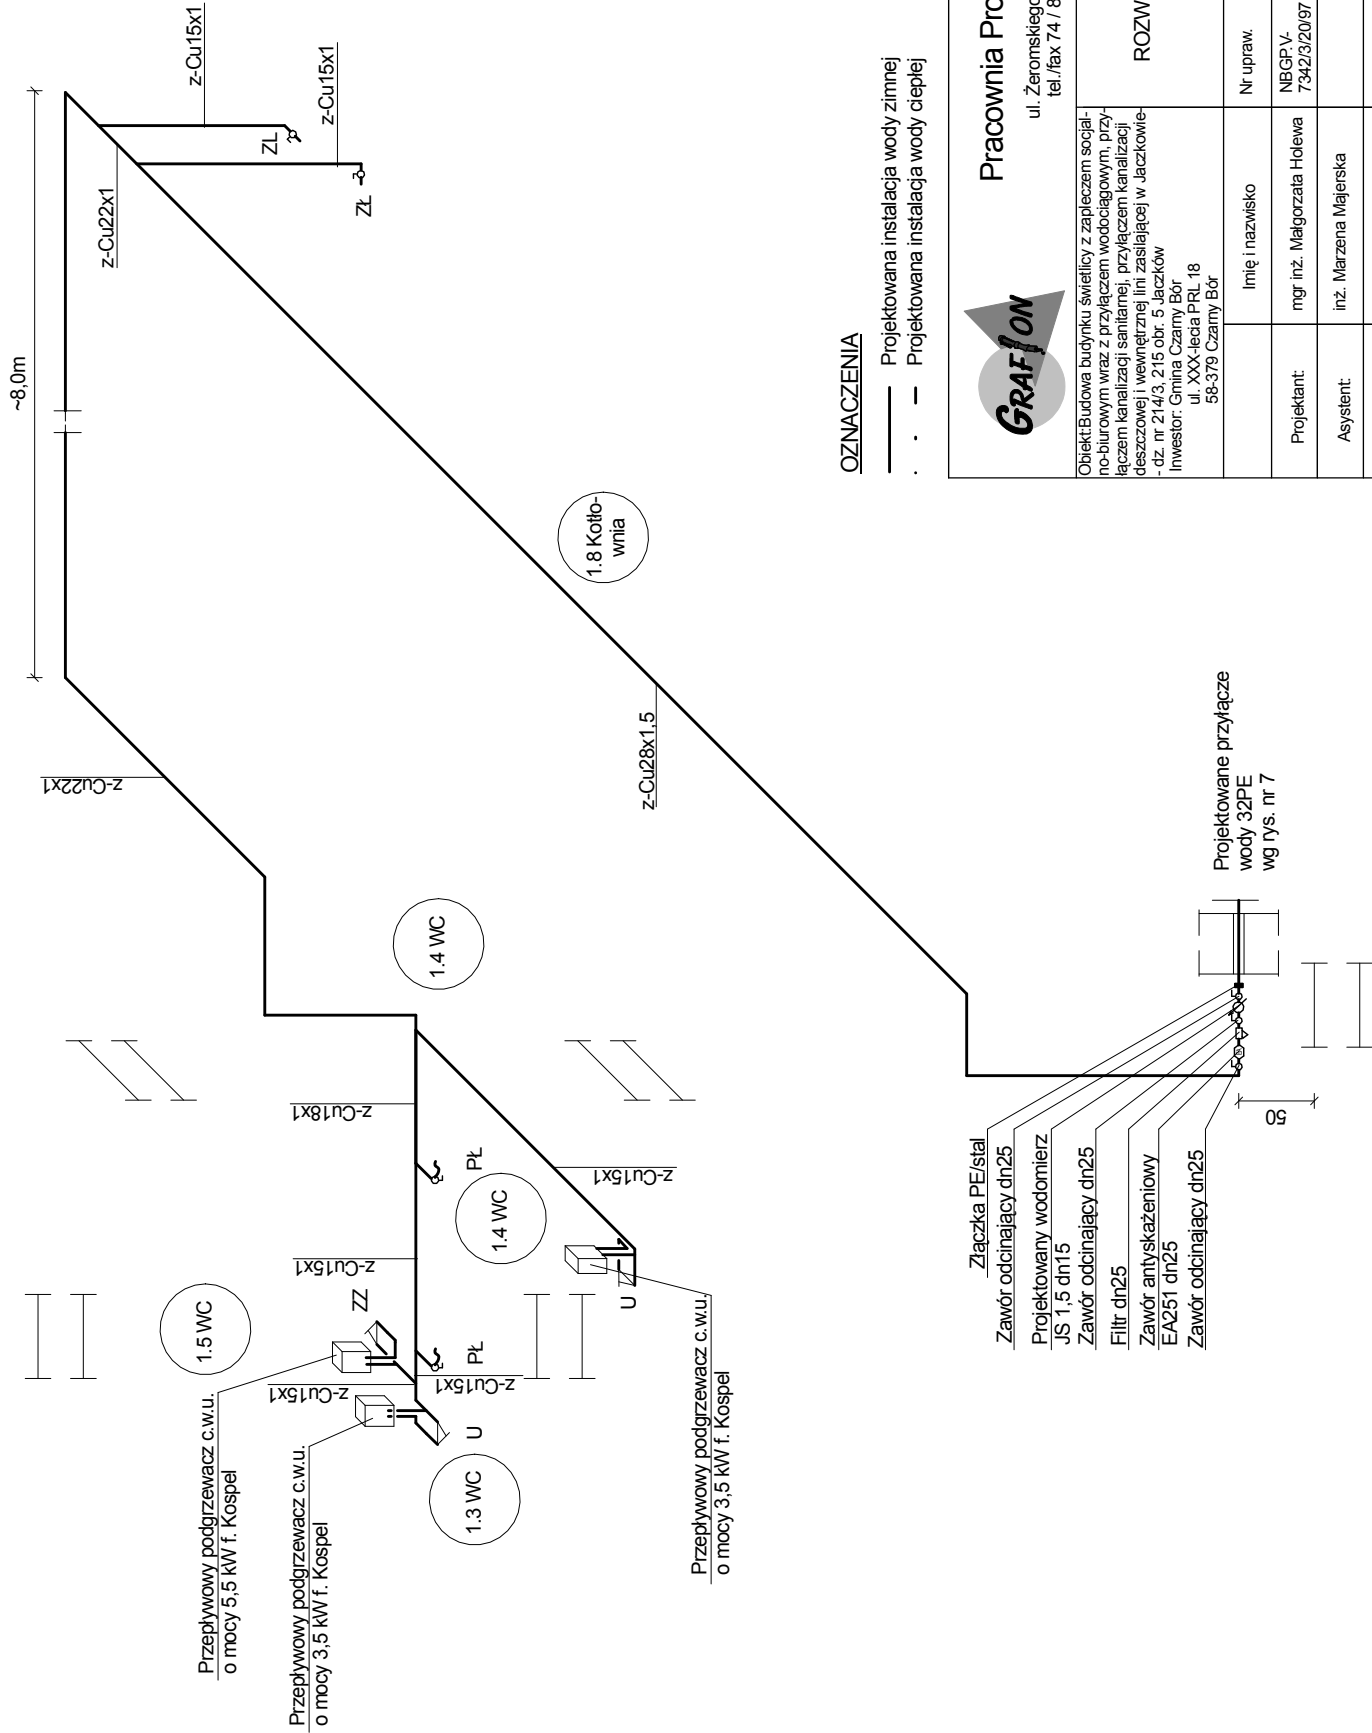

OZNACZENIA

- Projektowana instalacja wody zimnej
- - - Projektowana instalacja wody ciepłej

 Pracownia Projektowa "GRAFION" ul. Żeromskiego 69/3, 58-302 Wałbrzych tel./fax 74 / 844-65-02		ROZWINIĘCIE INSTALACJI WODY ZIMNEJ I CIEPŁEJ	
Obiekt: Budowa budynku świetlicy z zapleczem socjalno-biurowym wraz z przyłączeniem wodociagowym, przyłączeniem kanalizacji sanitarnej, przyłączeniem kanalizacji deszczowej i wewnętrznej linii zasilającej w Jazdkowie - dz. nr 214/3, 215 obr. 5 Jazdków Inwestor: Gmina Czarny Bór ul. XXX-lecia PRL 18 58-379 Czarny Bór	Imię i nazwisko mgr inż. Małgorzata Holecwa	Nr upraw. NBGP.V. 7342/3/20/97	Data 09.2012
Projektant: inż. Marzena Majerska	Asystent: inż. Marzena Majerska	Nr rys.	4
Sprawdz.	Podpis	Skala	1:50