


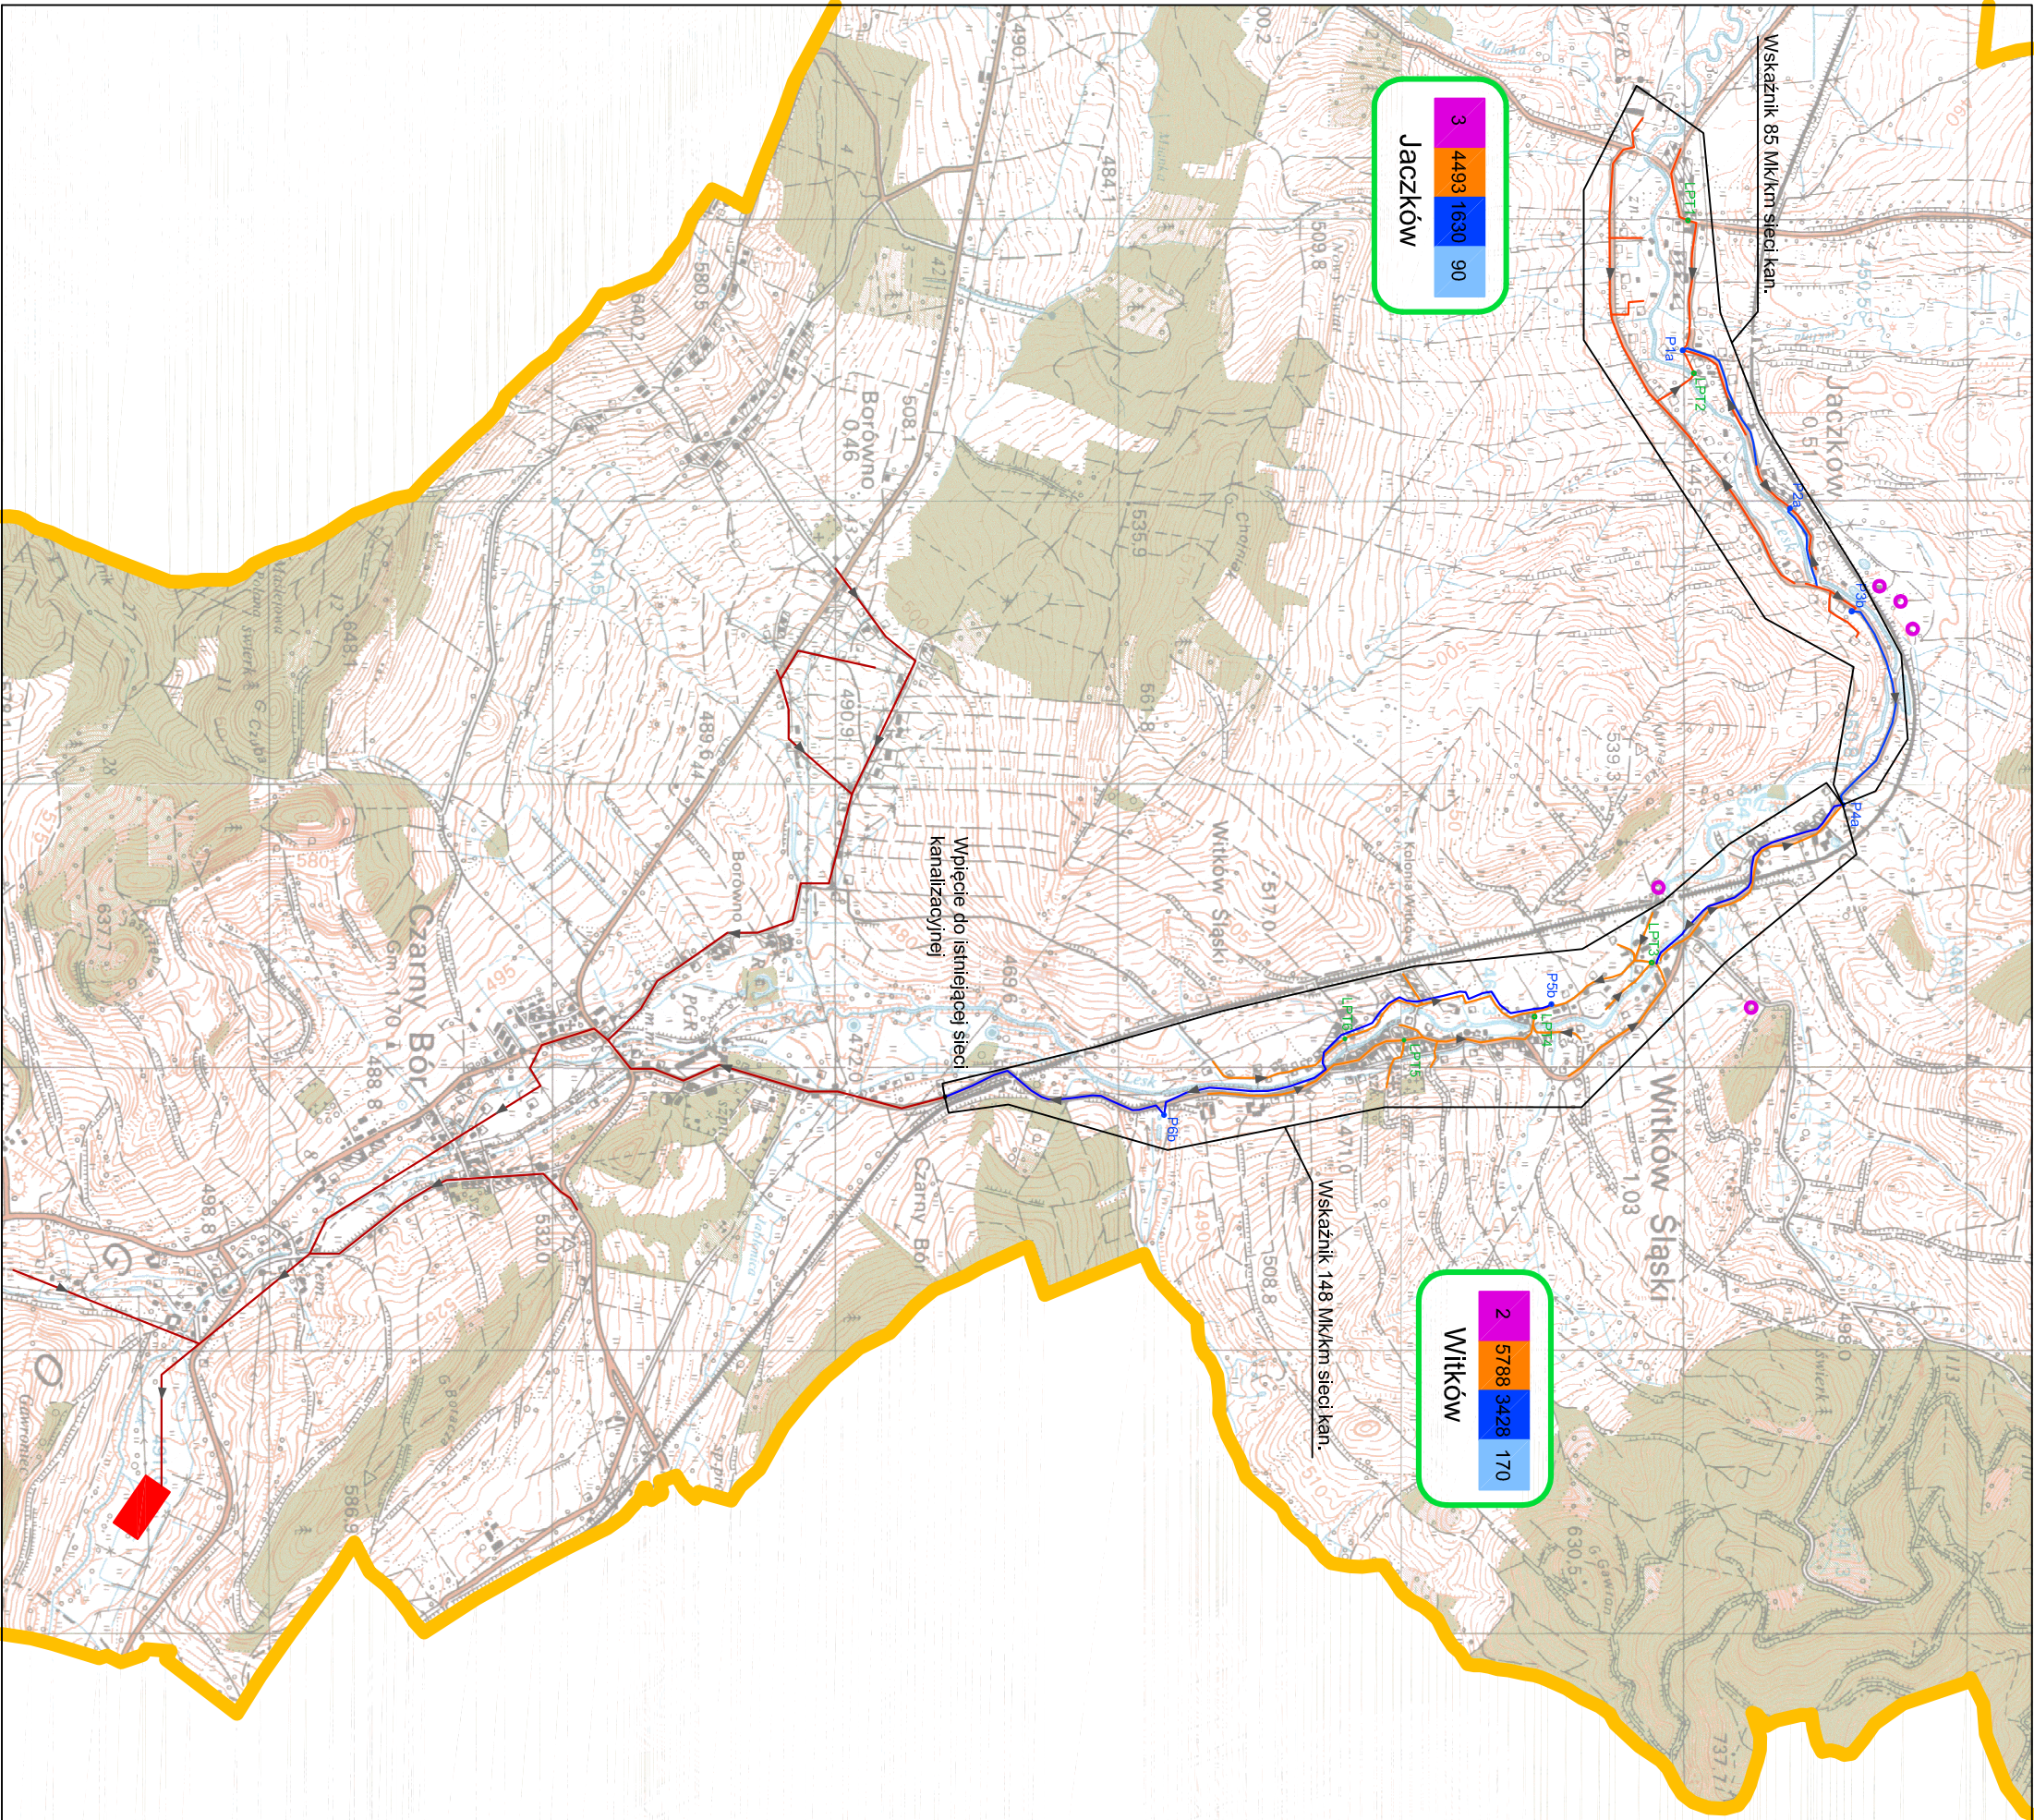

LEGENDA:

	Ilość przydomowych oczyszczalni ścieków projektowanych [szt.]
	Długość sieci kanalizacyjnej grawitacyjnej projektowanej [mb]
	Długość sieci kanalizacyjnej tłocznej projektowanej [mb]
	Ilość przyłączy kanalizacyjnych projektowanych [szt.]
	Granica Gminy
	Sieć kanalizacyjna grawitacyjna projektowana
	Sieć kanalizacyjna tłoczna projektowana
	Schemat sieci kanalizacyjnej istniejącej
	Przepompownia
	Lokalny punkt tłoczny
	Oczyszczalnia ścieków
	Przydomowa oczyszczalnia ścieków projektowana - POŚ

Skala 1: 25 000

1 cm - 250 m

m 1000 750 500 250 0 1 km

Biuro Opracowań Inżynierskich ECOVERDE	Nr załącznika
KONCEPCJA GOSPODARKI ŚCIEKOWEJ	2
GMINA CZARNY BÓR	
Obręb Północny - Wariant 1 - Budowa sieci kanalizacyjnej w miejscowości Jaceków i Witków oraz tranzyt ścieków do miejscowości Czarny Bór.	