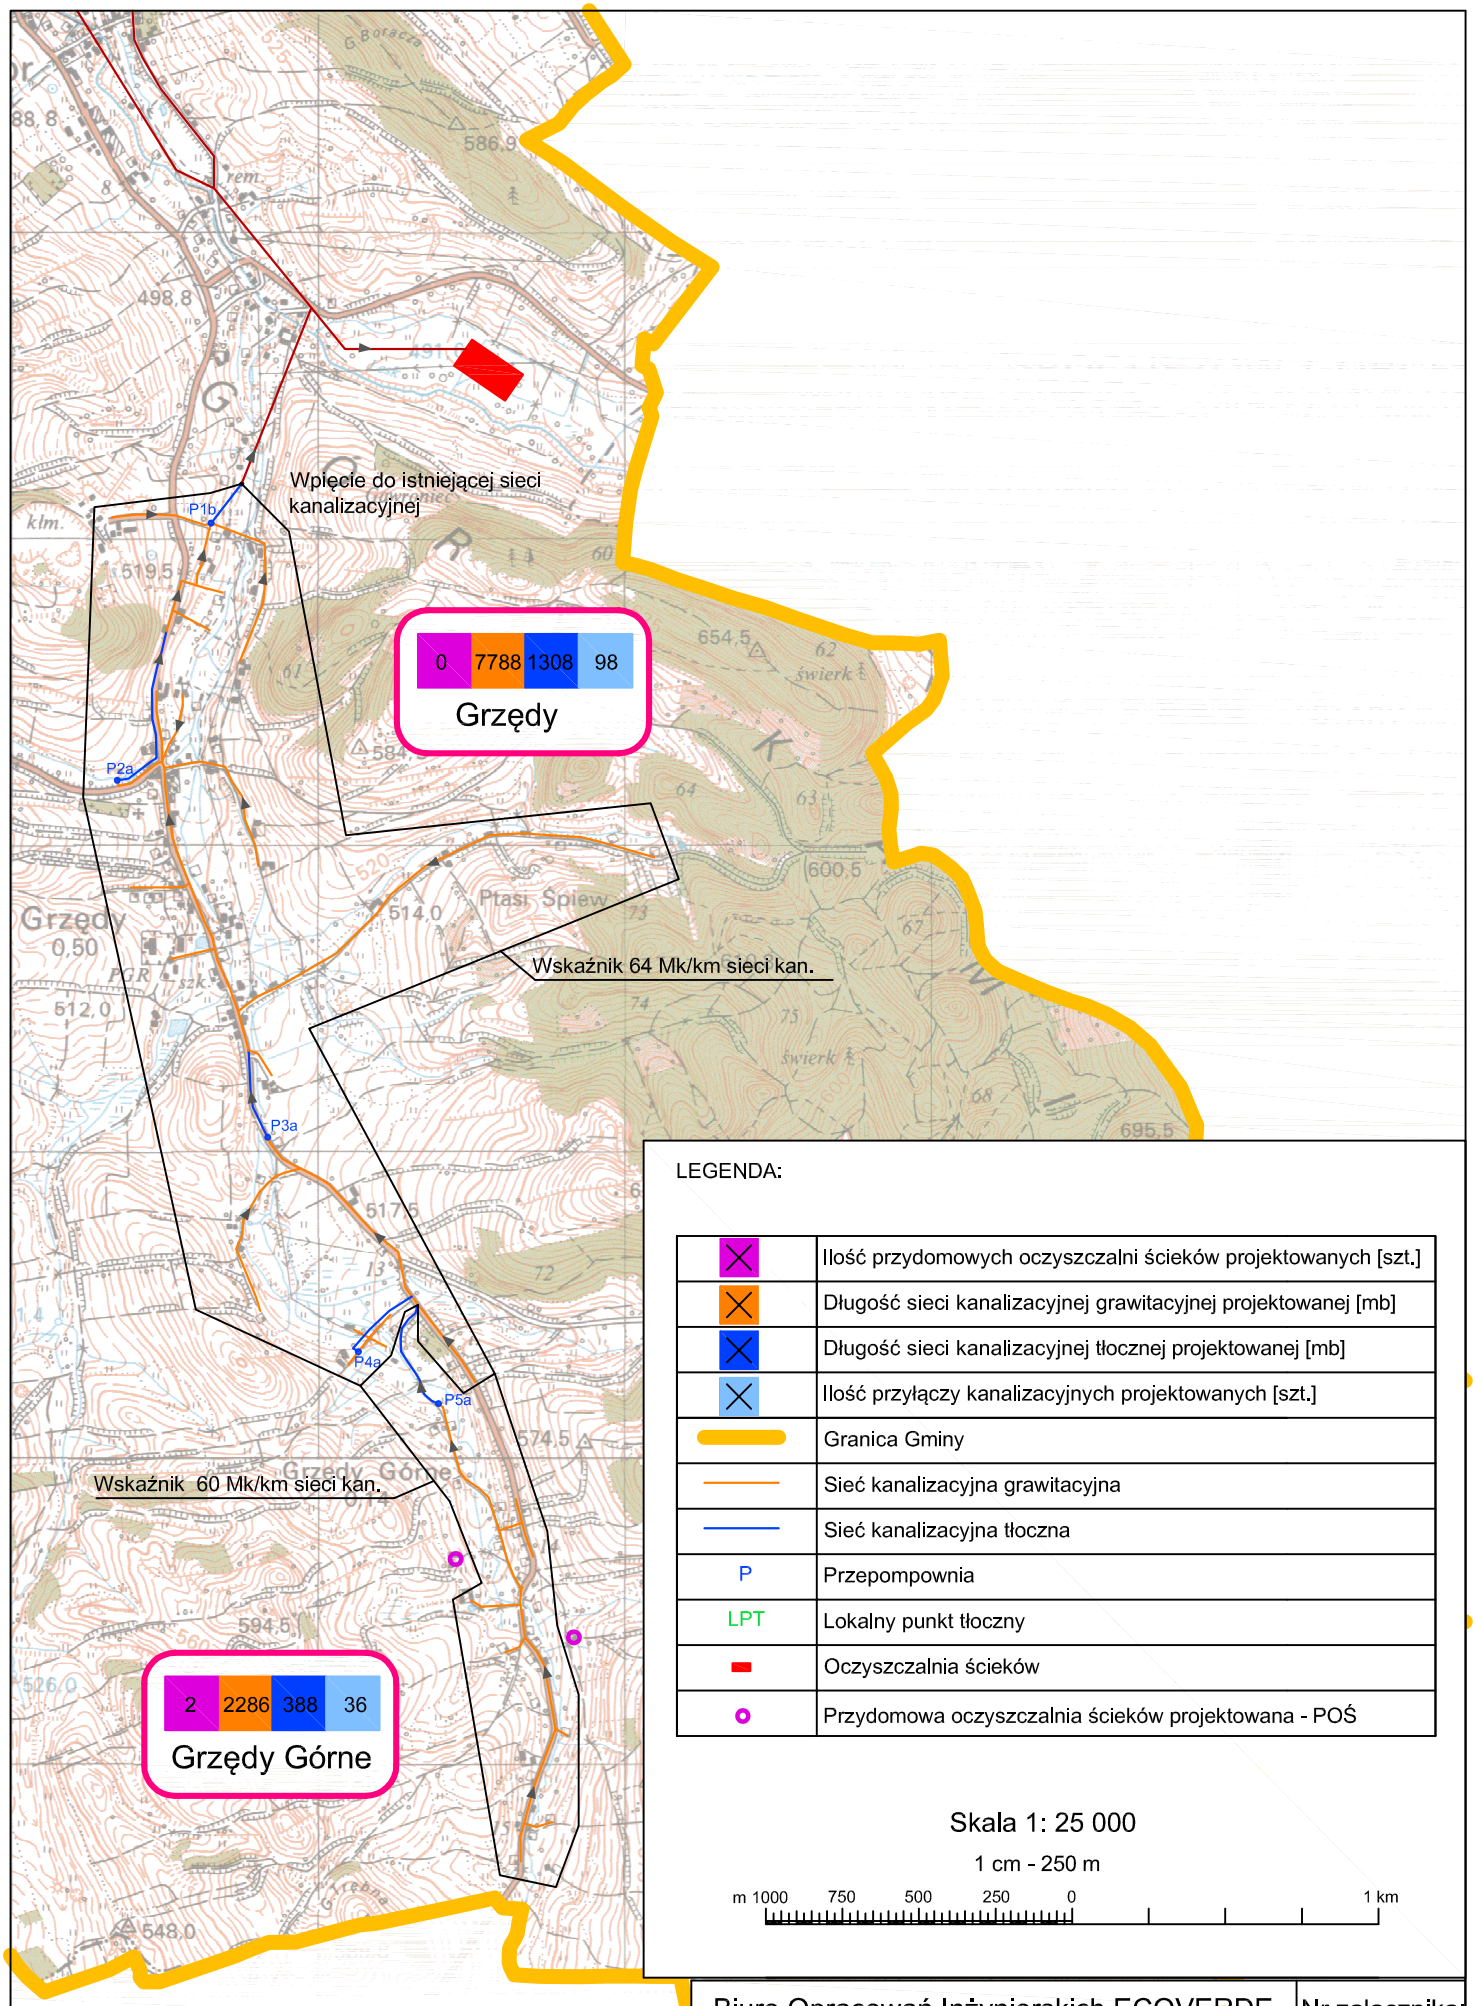

Biuro Opracowań Inżynierskich ECOVERDE	Nr załącznika:
KONCEPCJA GOSPODARKI ŚCIEKOWEJ GMINA CZARNY BÓR	6
Obręb Południowy - Wariant 1 - Budowa sieci kanalizacyjnej w miejscowościach Grzędy i Grzędy Górne oraz tranzyt ścieków do miejscowości Czarny Bór.	