


Województwo: dolnośląskie
Powiat: wałbrzyski
Jednostka ewidencyjna: Czarny Bór 022104_2
Obręb: Witków 0006

KOPIA MAPY EWIDENCYJNEJ

SKALA 1:2000

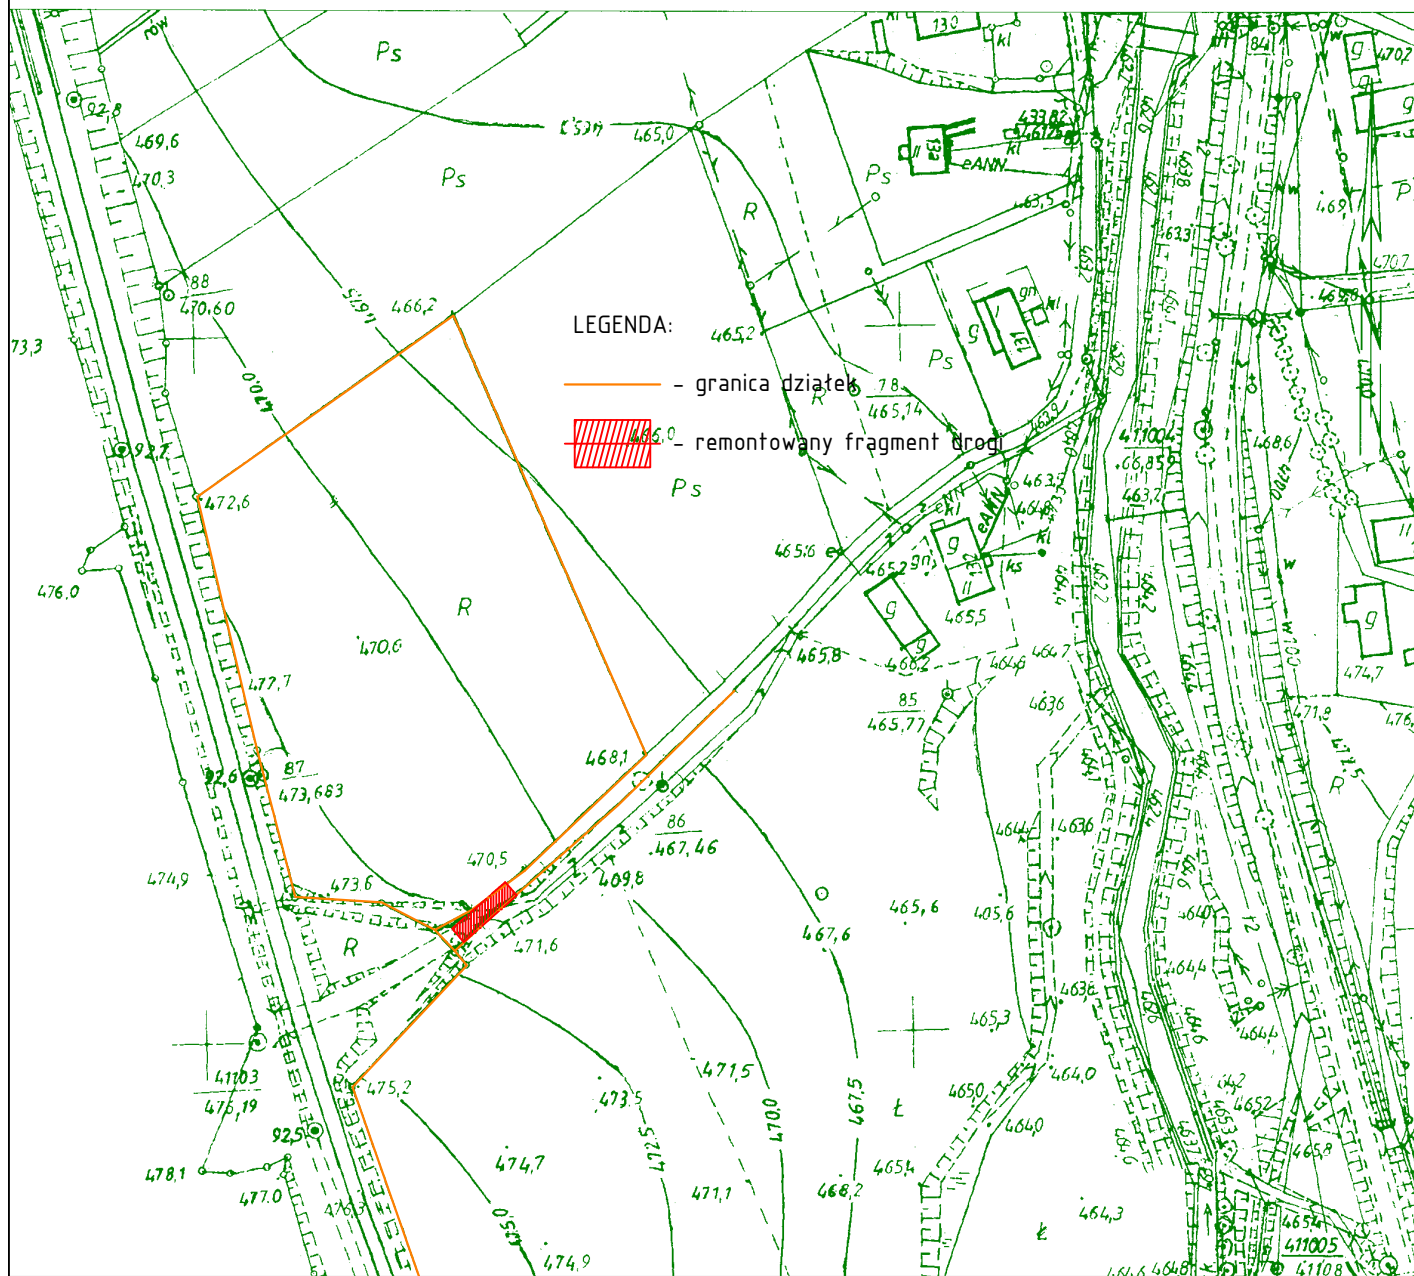

LEGENDA:

- granica działek
- remontowany fragment drogi



Przedsiębiorstwo "INWESTBUD" Sp. z o.o.,
58-306 Wałbrzych, ul. Jaworowa 15a

Projektant br. drogowej	mgr inż. Ryszard Chudy	33/72	Data:
Projektant br. konstrukcyjnej	mgr inż. Jacek Stasiak	264/DOŚ/10	05.2014r.
Zadanie:	Remont i przebudowa drogi w obrębie przepustu zlokalizowanego na działce nr 672 obręb Witków		
Investor:	Gmina Czarny Bór ul. XXX-lecia PRL 18; 58-379 CzarnyBór		
Tytuł rys.:	PLAN SYTUACYJNY		
			Skala: 1:2000
			Stadium: PT.
			Nr rys.: 1

Zastrzega się wszelkie prawa wynikające z Ustawy o prawie autorskim. Rysunek niniejszy nie może być w całości lub w części przerysowany, uzupełniony lub odstąpiony komukolwiek, bez pisemnej zgody firmy projektowej