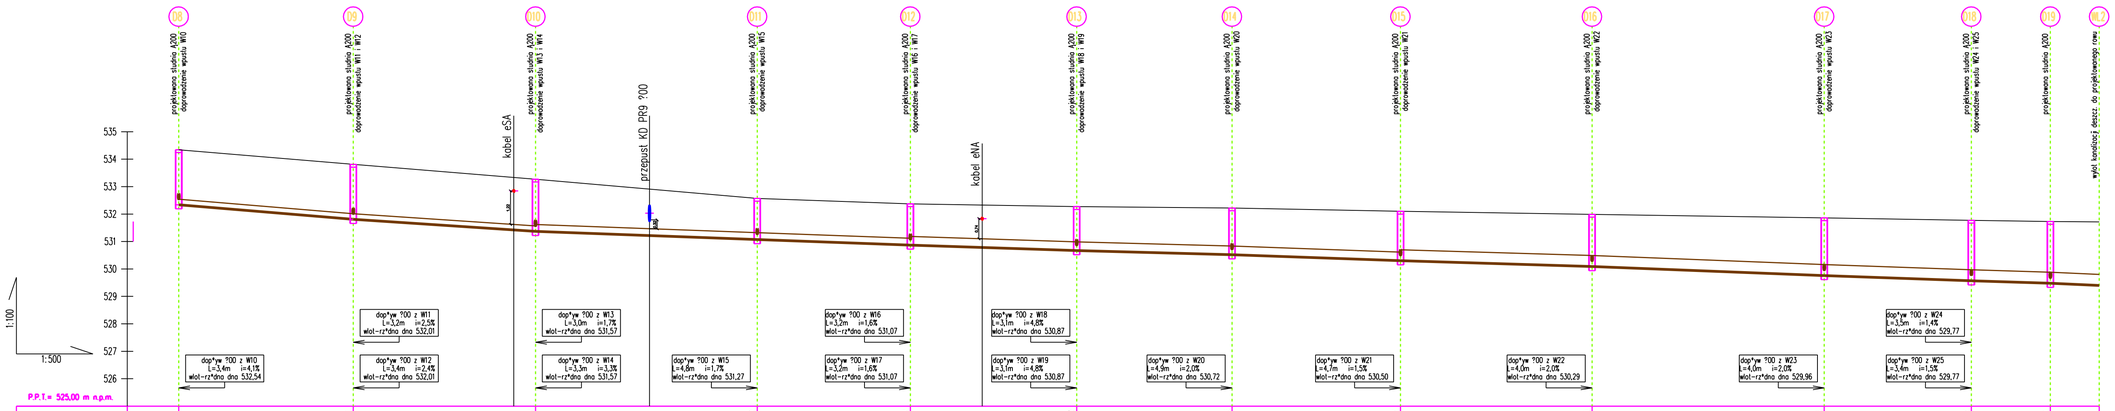


| | | | | | | | | | | | | | | | | | | | | | | | | |
|---|---|---|---|---|---|---|---|---|---|---|---|---|---|---|---|---|---|---|---|---|---|---|---|---|
| RZ*DNA TERENU | 534,34 | | 533,81 | | 533,27 | | 532,57 | | 532,37 | | 532,27 | | 532,42 | | 532,17 | | 531,99 | | 531,86 | | 531,77 | | 531,73 | ' |
| RZ*DNA DNA KANA*U | 532,34 | | 531,81 | | 531,37 | | 531,07 | | 530,87 | | 530,67 | | 530,72 | | 530,37 | | 530,09 | | 529,76 | | 529,57 | | 549,48 | 123,38 |
| ZAG**BIENIA | 2,00 | | 2,00 | | 1,90 | | 1,50 | | 1,50 | | 1,60 | | 1,70 | | 1,80 | | 1,90 | | 2,10 | | 2,20 | | 2,25 | ' |
| SPADKI I D*UGO*CI | | 31,80 | | i=1,7% 33,20 | | i=1,3% 40,40 | | i=0,7% 27,90 | | i=0,7% 30,30 | | i=0,7% 28,30 | | i=0,5% 30,70 | | i=0,7% 34,90 | | i=0,6% 42,30 | | i=0,8% 26,80 | | i=0,7% 14,40 | | i=0,6% 8,90 | i=0,9% |
| *REDNICA | | | ?00 | | ?00 | | ?50 | | ?50 | | §15 | | §15 | | §15 | | ?00 | | ?00 | | ?00 | | ?00 | ?00 |
| ODLEG*O*CI | 0,00 | | 31,80 | | 65,00 | | 105,40 | | 133,30 | | 163,60 | | 191,90 | | 227,60 | | 257,50 | | 299,80 | | 326,60 | | 341,00 | 349,90 |
| OZNACZENIA | 08 | | 09 | | 10 | | 11 | | 12 | | 13 | | 14 | | 15 | | 16 | | 17 | | 18 | | 19 | W.2 |

PSie* wykono* z rur z tworzywa sztucznego klasy SN8 **czonych na wcisk. Uk*ada* na podsypce piaskowej gr. min. 10cm. Obsypo* piaskiem do wys. 30cm ponad wierzch rury.

| | |
|---|---|
| Inwestor / Zamawiający | **GMINA CZARNY BÓR**<br>**ul. XXX Lecia PRL 18 , 58-379 Czarny Bór** |
| Jednostka projektowa | TRAKT<br>**Przedsiębiorstwo Robót Inżynieryjnych TRAKT**<br>**Sędzisław 50**<br>**58 -410 Marciszów**<br>**NIP 614-000-12-50** |
| Stadium<br>**Projekt wykonawczy** | Zadanie<br>**"BUDOWA OBWODNICY CZARNEGO BORU**<br>**- DROGI ŁĄCZĄCEJ DROGĘ POWIATOWĄ NR 3366D**<br>**Z DROGĄ WOJEWÓDZKĄ 367 "** |
| Nr tomu<br>**II** | Lokalizacja inwestycji<br>CZARNY BÓR dz. nr 70, 76,77/1,77/2, 55, 54/1,54/3,62,49/2, 54/4,49/1 ,306,307,308,310,309,314,313,311,333,315/2, 315/3, 332 obręb 0002 Czarny Bór ; 1/3, 1/1obręb Stary Lesieniec |
| Branża<br>**Sanitarna**<br>**S** | Tytuł rysunku<br>**PROFIL PODŁUŻNY KANALIZACJI DESZCZOWEJ** |

| Stanowisko | Imię i nazwisko | Nr uprawnień | Podpis |
|---|---|---|---|
| **Projektant br. sanitarna** | inż. Grzegorz Sułkowski | 591/01/DUW | |
| **Asystent** | mgr inż. Katarzyna Kopinowska | | |

| Nr projektu | Skala | Data | Nr egz. | Nr rys. |
|---|---|---|---|---|
| **19 -12** | **1:100/1:500** | **04 . 2014** | | **1/KD** |

| Stadium | Branża | Km | Nr obiektu | Nr tomu | Nr rysunku | Rewizja |
|---|---|---|---|---|---|---|
| **PW** | **S** | | | **II** | **1/KD** | **00** |