


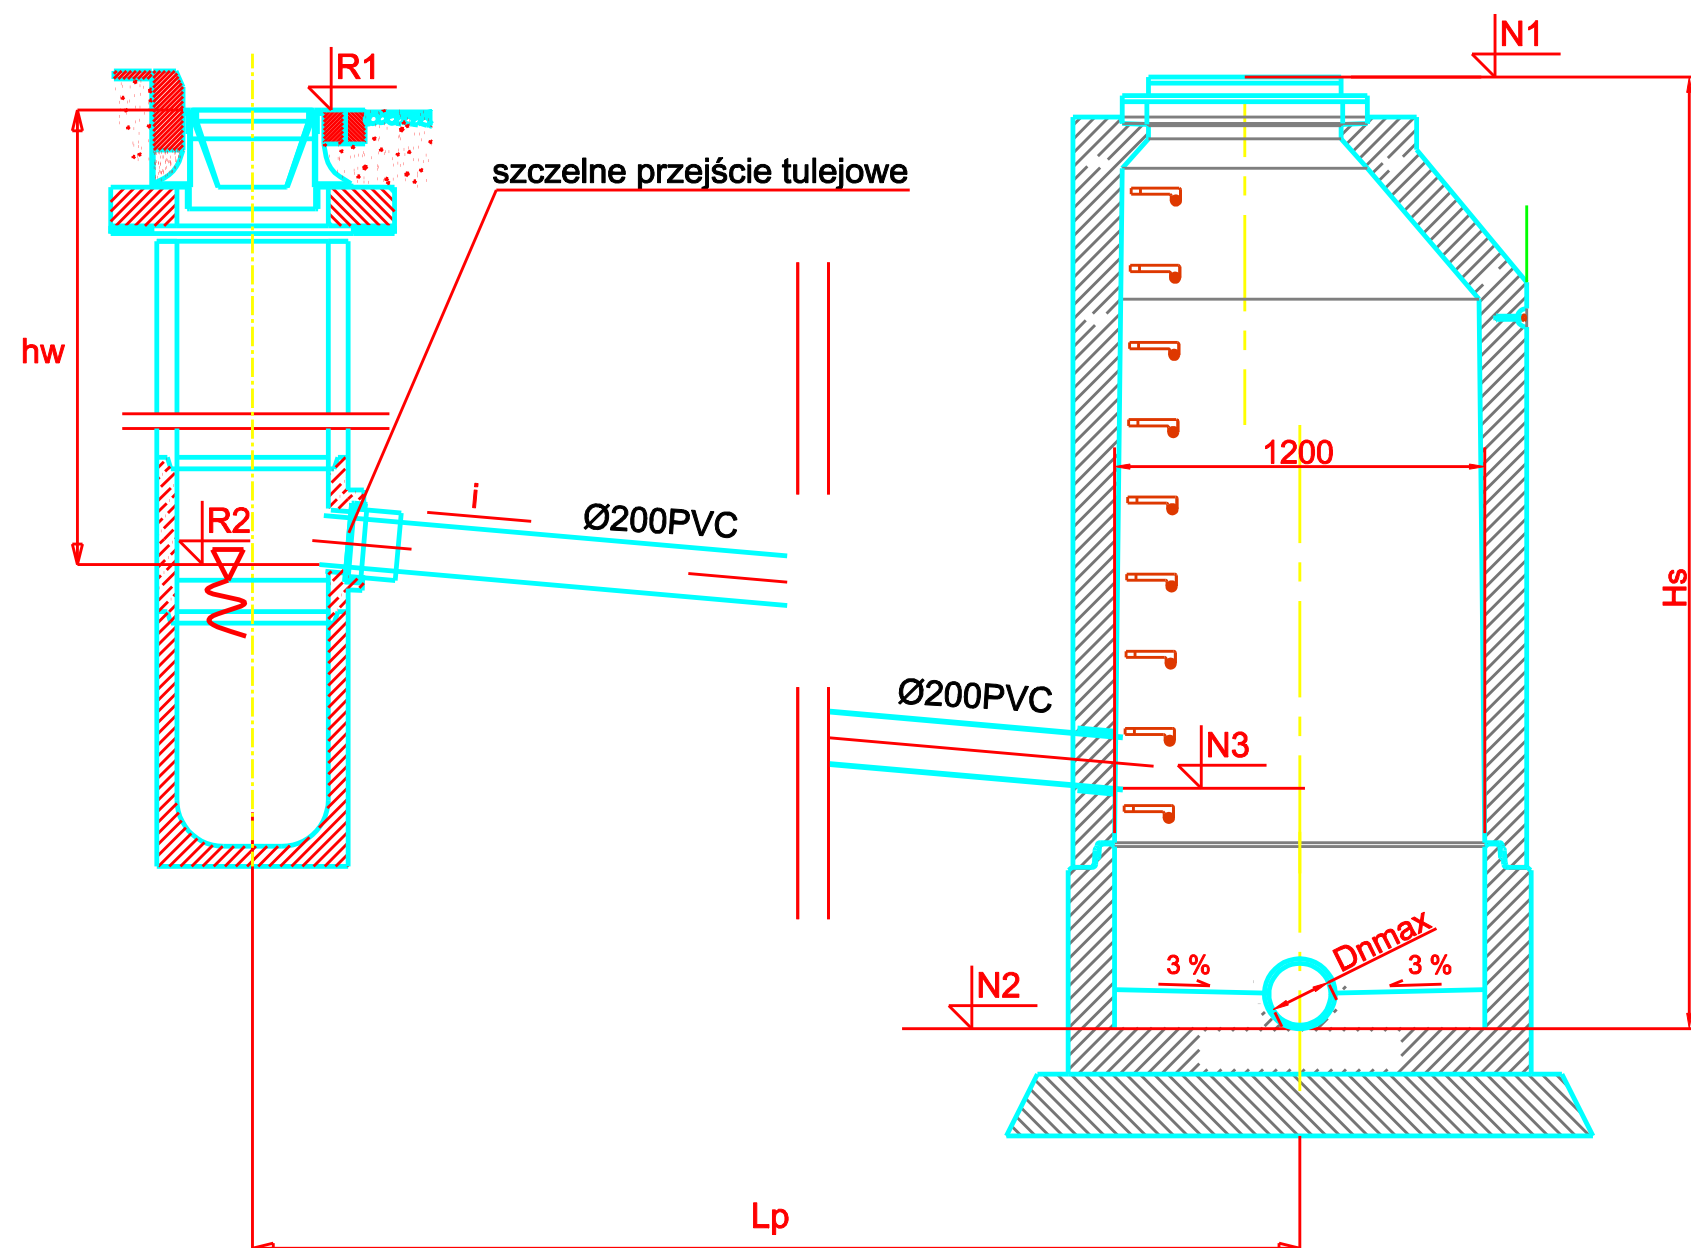

I POSZCZEGÓLNYCH ELEMENTÓW -  
WNE ZESTAWIENIE TABELARYCZNE  
W OPISIE TECHNICZNYM.

|                                                                                               |   |                          |              |                       |                          |
|-----------------------------------------------------------------------------------------------|---|--------------------------|--------------|-----------------------|--------------------------|
| Inwestor / Zamawiający<br><b>GMINA CZARNY BÓR</b><br>ul. XXX Lecia PRL 18 , 58-379 Czarny Bór |   |                          |              |                       |                          |
| Jednostka projektowa                                                                          |  <b>Przedsiębiorstwo Robót Inżynieryjnych TRAKT</b><br>Sędziszów 50<br>58 -410 Marciszów<br>NIP 614-000-12-50 |                          |              |                       |                          |
| Stadium<br><b>Projekt wykonawczy</b>                                                          | Zadanie<br><b>"BUDOWA OBWODNICY CZARNEGO BORU<br/>- DROGI ŁĄCZĄCEJ DROGĘ POWIATOWĄ NR 3366D<br/>Z DROGĄ WOJEWÓDZKĄ 367 "</b>                                                                       |                          |              |                       |                          |
| Nr tomu<br><b>II</b>                                                                          | Lokalizacja inwestycji<br>CZARNY BÓR dz. nr 70,75,76,77/1,77/2,55,54/1,54/3,62,49/2,<br>54/4,49/1,1/1,1/3, 306,307,308,310,309,314,313,311,333,315/2,<br>315/3,332,58, 288/13                      |                          |              |                       |                          |
| Branża<br><b>Sanitarna S</b>                                                                  | Tytuł rysunku<br><b>WPIĘCIE PRZYKANALIKÓW DO SIECI<br/>POPRZECZ STUDZIENKI.</b>   |                          |              |                       |                          |
| Stanowisko                                                                                    | Imię i nazwisko   |                          | Nr uprawnień | Podpis                |                          |
| Projektant<br>br. sanitarna                                                                   | inż. Grzegorz Sułkowski   |                          | 591/01/DUW   |                       |                          |
| Asystent                                                                                      | mgr inż. Katarzyna Kopinowska   |                          |              |                       |                          |
| Nr projektu<br><b>19 -12</b>                                                                  | Skala<br><b>1 : 50</b>   | Data<br><b>04 . 2014</b> | Nr egz.      | Nr rys.<br><b>5KD</b> |                          |
| Stadium<br><b>PW</b>                                                                          | Branża<br><b>S</b>   | Km                       | Nr obiektu   | Nr tomu<br><b>II</b>  | Nr rysunku<br><b>5KD</b> |
|                                                                                               |   |                          |              |                       | Rewizja<br><b>00</b>     |