
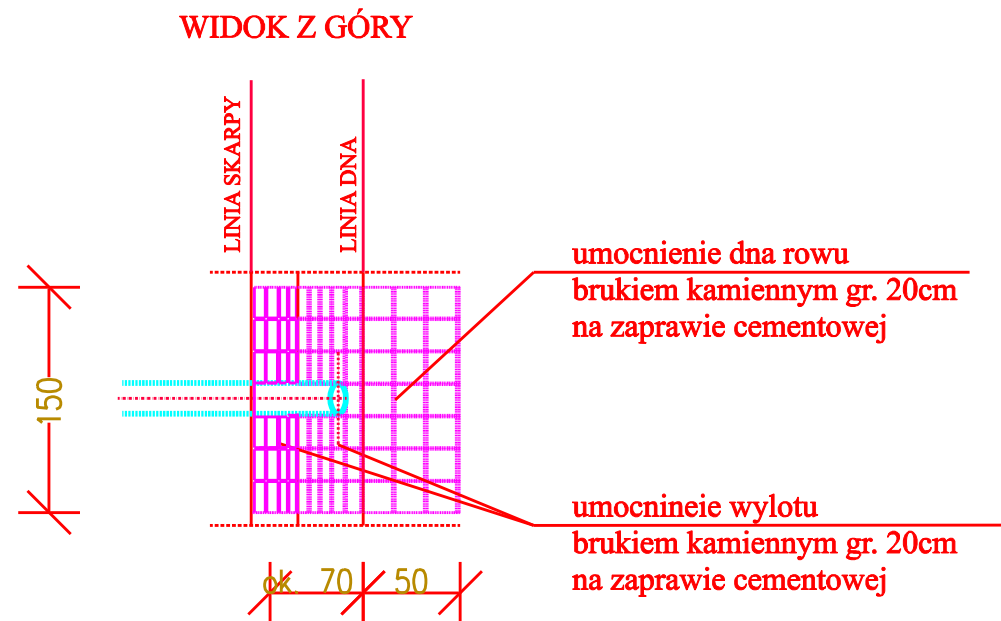


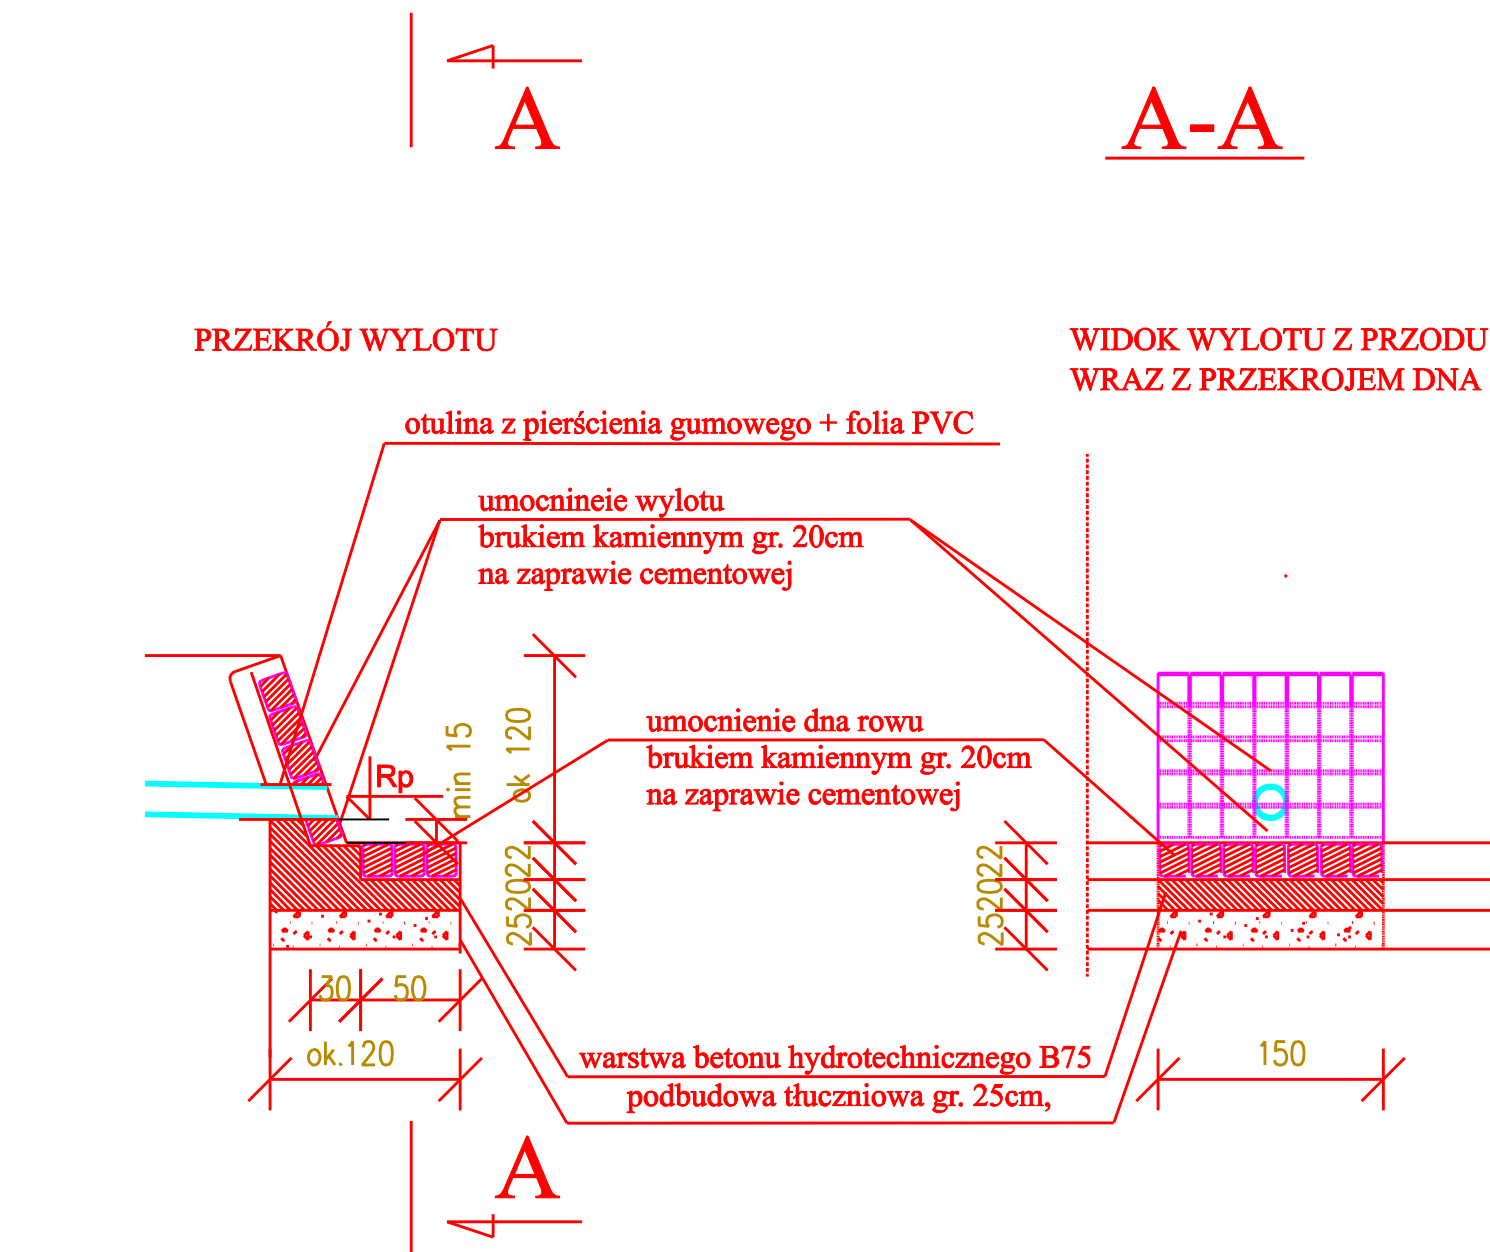

Lp	Ozn. wpustu.	Ozn. wylotu	ØD	Rp
-	-	--	mm	m.n.p.m.
1.	W1	WL1	315	526,60
2.	W2	WL2	400	529,40
3.	-	WL3	800	512,98
4.	-	WL4	600	511,72

Inwestor / Zamawiający				
GMINA CZARNY BÓR ul. XXX Lecia PRL 18 , 58-379 Czarny Bór				
Jednostka projektowa	 Przedsiębiorstwo Robót Inżynieryjnych TRAKT Sędziszów 50 58 -410 Marciszów NIP 614-000-12-50			
Stadium	Zadanie			
Projekt wykonawczy	"BUDOWA OBWODNICY CZARNEGO BORU - DROGI ŁĄCZĄCEJ DROGĘ POWIATOWĄ NR 3366D Z DROGĄ WOJEWÓDZKĄ 367 "			
Nr tomu	Lokalizacja inwestycji			
II	CZARNY BÓR dz. nr 70,75,76,77/1,77/2,55,54/1,54/3,62,49/2, 54/4,49/1,1/1,1/3, 306,307,308,310,309,314,313,311,333,315/2, 315/3,332,58, 288/13			
Branża	Tytuł rysunku			
Sanitarna S	WYLOT KANALIZACJI DO ROWU			
Stanowisko	Imię i nazwisko	Nr uprawnień	Podpis	
Projektant br. sanitarna	inż. Grzegorz Sułkowski	591/01/DUW		
Asystent	mgr inż. Katarzyna Kopinowska			
Nr projektu	Skala	Data	Nr egz.	Nr rys.
19 -12	1 : 50	04 . 2014		4KD
Stadium	Branża	Km	Nr obiektu	Nr tomu
PW	S			II
			Nr rysunku	Rewizja
			4KD	00