
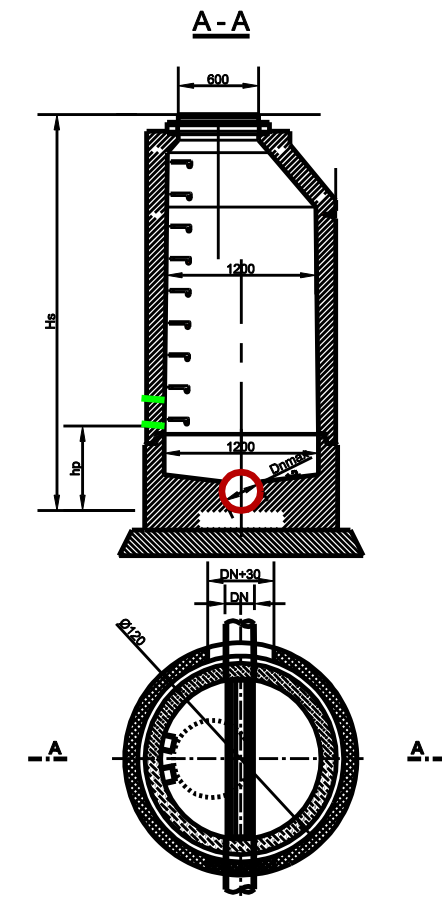


SCHEMATY KINET STUDZIENEK

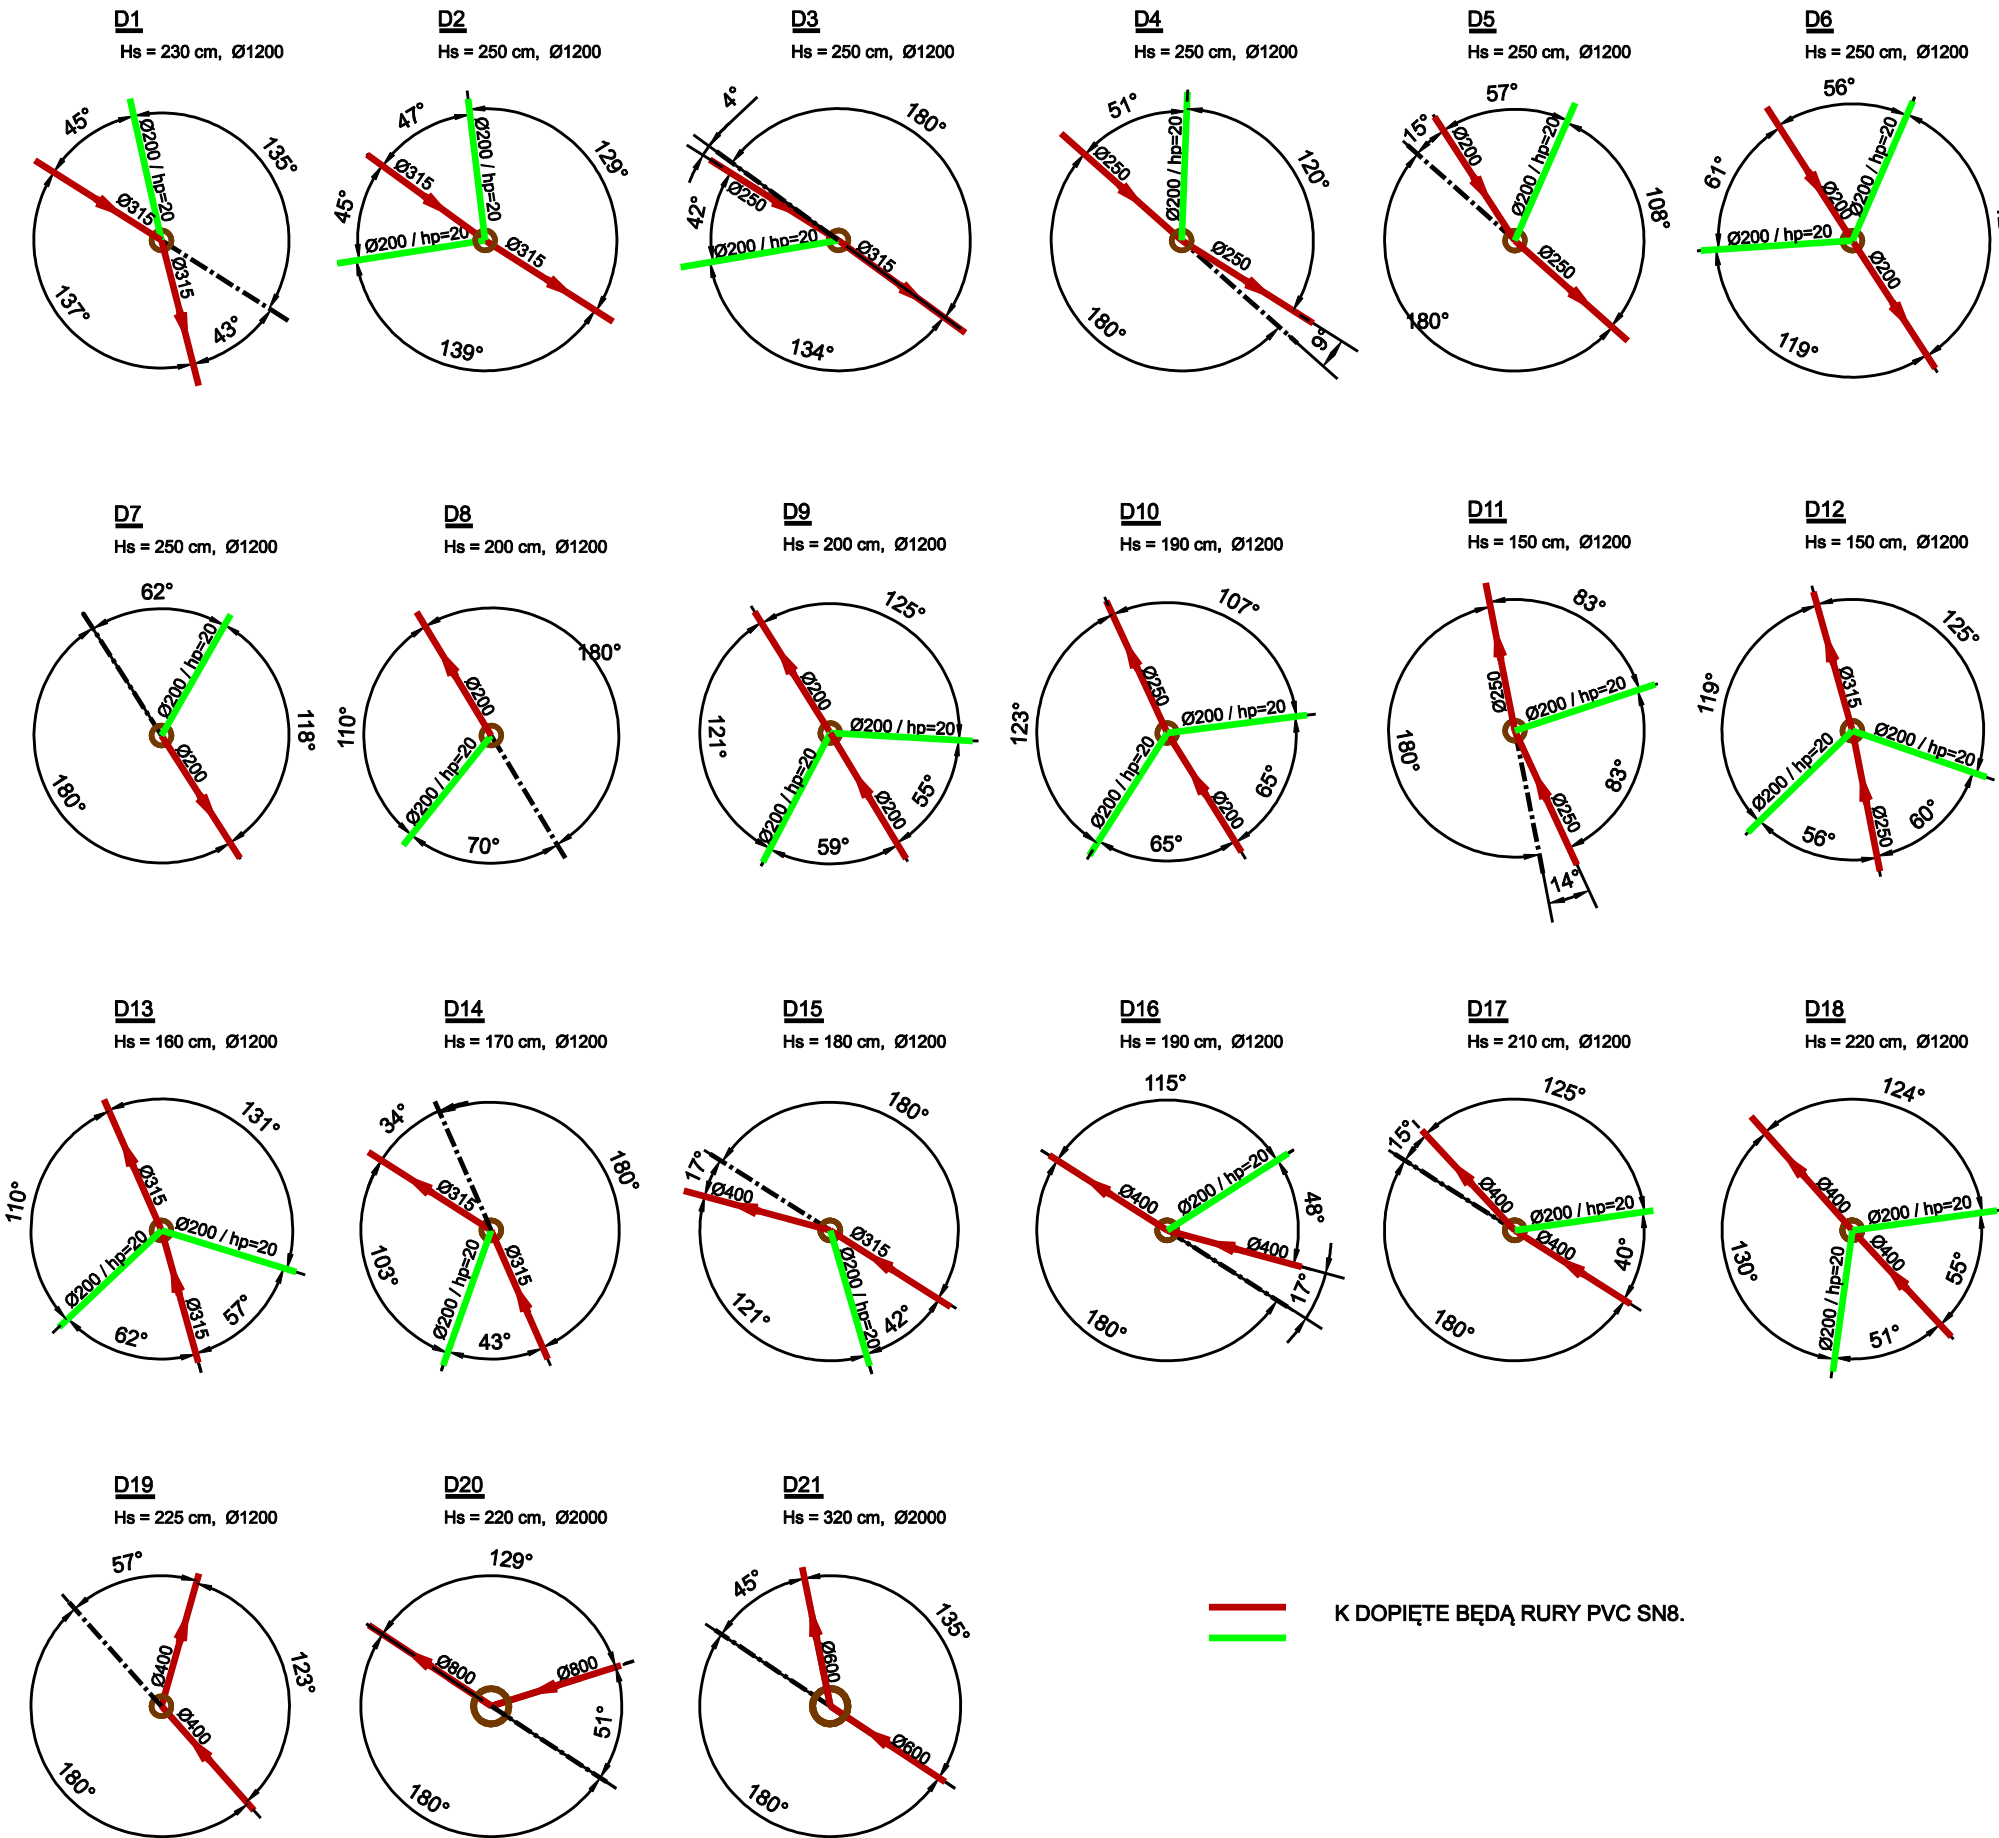

Inwestor / Zamawiający						
GMINA CZARNY BÓR ul. XXX Lecia PRL 18 , 58-379 Czarny Bór						
Jednostka projektowa		 Przedsiębiorstwo Robót Inżynieryjnych TRAKT Sędziszów 50 58 -410 Marciszów NIP 614-000-12-50				
Stadium Projekt wykonawczy		Zadanie "BUDOWA OBWODNICY CZARNEGO BORU - DROGI ŁĄCZĄCEJ DROGĘ POWIATOWĄ NR 3366D Z DROGĄ WOJEWÓDZKĄ 367 "				
Nr tomu II		Lokalizacja inwestycji CZARNY BÓR dz. nr 70,75,76,77/1,77/2,55,54/1,54/3,62,49/2, 54/4,49/1,1/1,1/3, 306,307,308,310,309,314,313,311,333,315/2, 315/3,332,58, 288/13				
Branża Sanitarna S		Tytuł rysunku STUDNIE REWIZYJNE. SCHEMAT KINETY.				
Stanowisko		Imię i nazwisko		Nr uprawnień	Podpis	
Projektant br. sanitarna		inż. Grzegorz Sułkowski		591/01/DUW		
Asystent		mgr inż. Katarzyna Kopinowska				
Nr projektu 19 -12		Skala 1 : 50	Data 04 . 2014	Nr egz.	Nr rys. 6KD	
Stadium	Branża	Km	Nr obiektu	Nr tomu	Nr rysunku	Rewizja
PW	S			II	6KD	00