


WPUST DESZCZOWY ULICZNY - TYPOWY

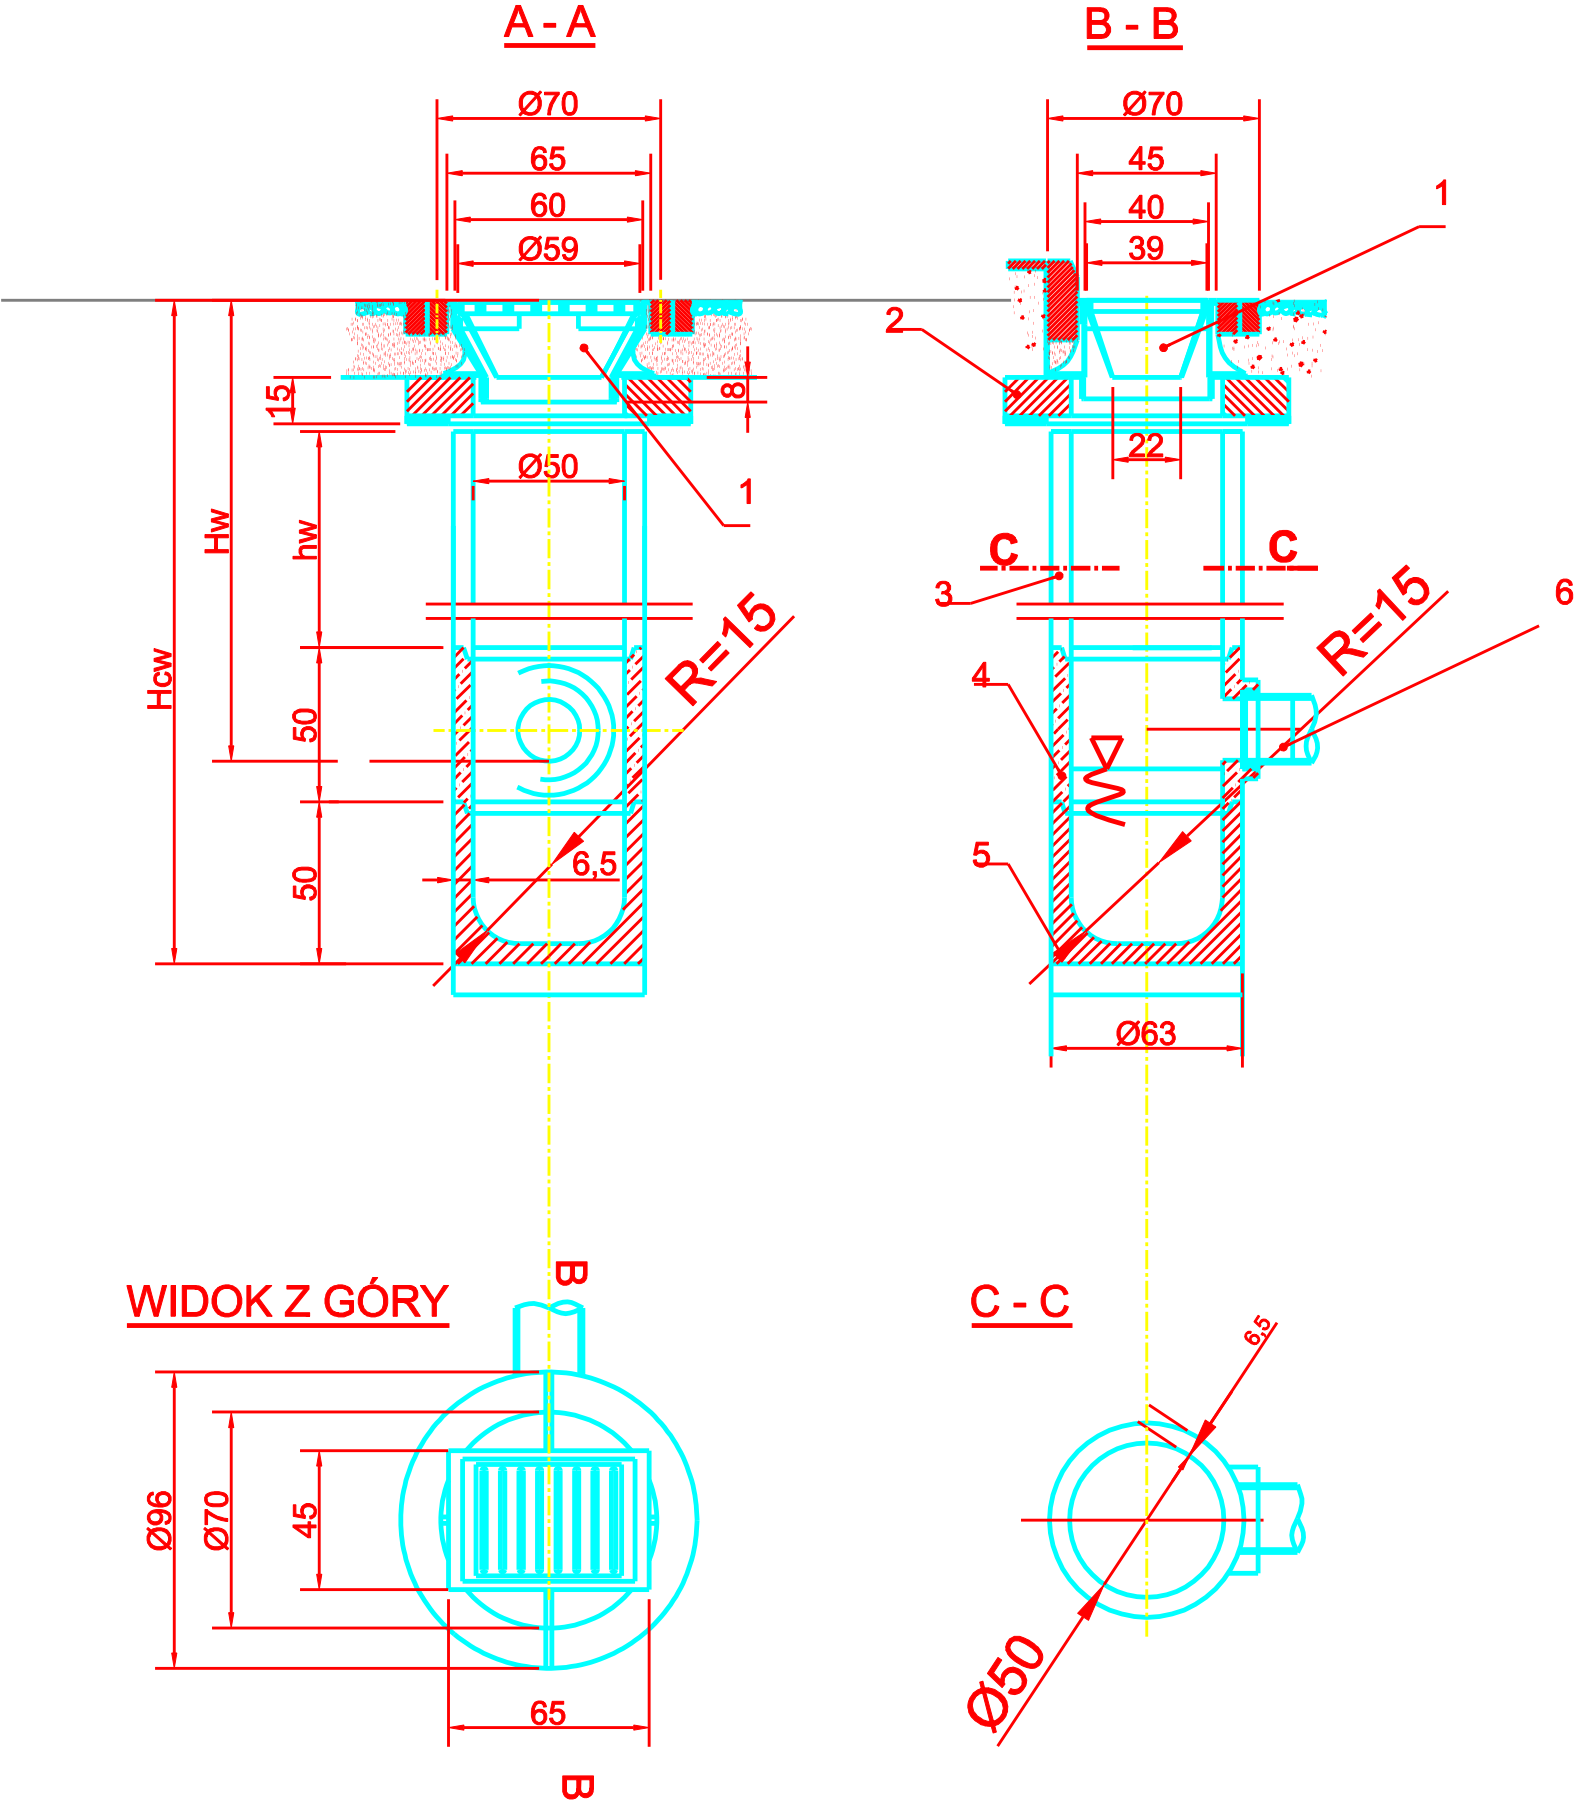

6	PRZYKANALIK PVC Ø200
5	KRĄG BETONOWY DENNY
4	KRĄG BETONOWY Z WYLOTEM BOCZNYM
3	KRĄG BETONOWY Ø50
2	PERŚCIEŃ BETON. UTRZYMUJĄCY KRATKĘ
1	ŻELIWNY WPUST ŚCIEKOWY-ULICZNY Z RUSZTEM UCHYLNYM BEZ RYGŁA
Poz.	Nazwa części

Wymiary podano w cm

Inwestor / Zamawiający GINA CZARNY BÓR ul. XXX Lcia PRL 18 , 58-379 Czarny Bór					
Jednostka projektowa	 Przedsiębiorstwo Robót Inżynieryjnych TRAKT Sędzislaw 50 58 -410 Marciszów NIP 614-000-12-50				
Stadium Projekt wykonawczy	Zadanie "BUDOWA OBWODNICZY CZARNEGO BORU - DROGI ŁĄCZĄCEJ DROGĘ POWIATOWĄ NR 3366D Z DROGĄ WOJEWÓDZKĄ 367 "				
Nr tomu II	Lokalizacja inwestycji CZARNY BÓR dz. nr 70, 76,77/1,77/2, 55, 54/1,54/3,62,49/2, 54/4,49/1 ,306,307,308,310,309,314,313,311,333,315/2, 315/3, 332 obręb 0002 Czarny Bór ; 1/3, 1/1obręb Stary Lesieniec				
Branża Sanitarna S	Tytuł rysunku WPUST DESZCZOWY TYPOWY. SCHEMAT IDEOWY.				
Stanowisko	Imię i nazwisko		Nr uprawnień		Podpis
Projektant br. sanitarna	inż. Grzegorz Sułkowski		591/01/DUW		
Asystent	mgr inż. Katarzyna Kopinowska				
Nr projektu 19 -12	Skala 1 : 50	Data 04. 2014	Nr egz.	Nr rys. 2/KD	
Stadium PW	Branża S	Km	Nr obiektu	Nr tomu II	Nr rysunku 2/KD
					00