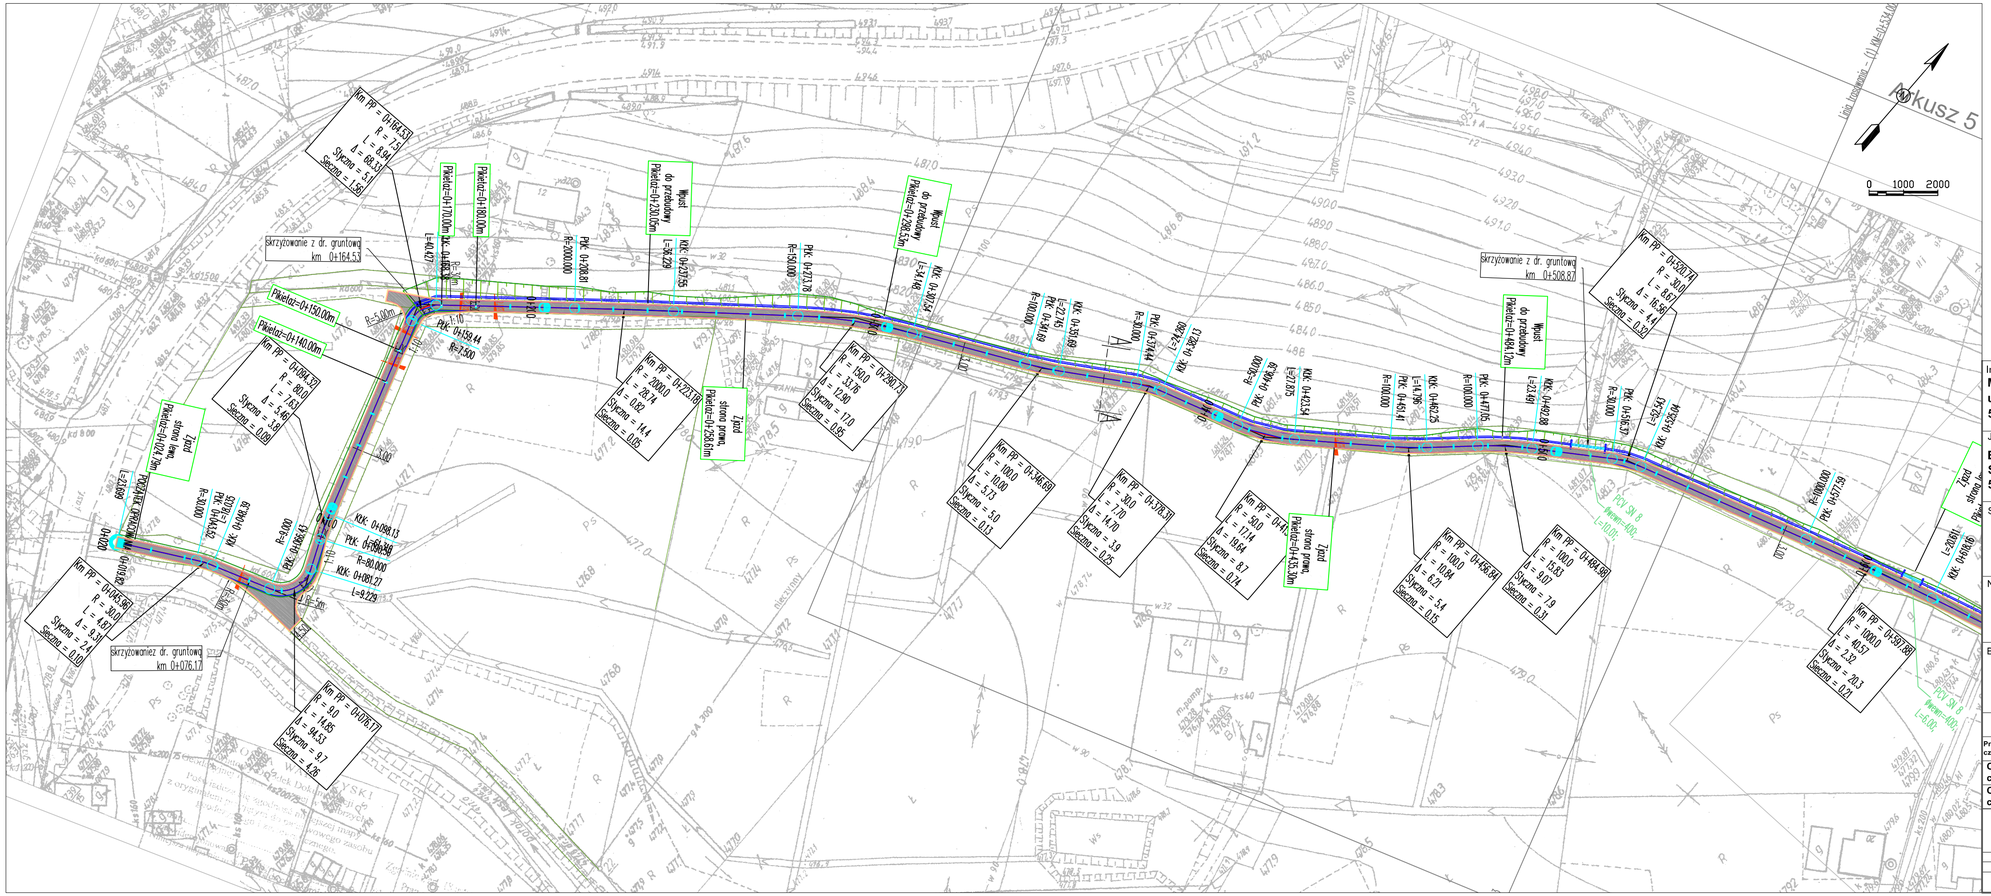
Arkusz 5
0 1000 2000
Km PP = 0+164.53
R = 7.5
L = 8.94
Δ = 68.31
Styczna = 5.1
Secena = 1.36
Skrzyżowanie z dr. gruntową
km 0+164.53
Pikieta=0+170.00m
Pikieta=0+180.00m
Pikieta=0+150.00m
Pikieta=0+140.00m
Km PP = 0+084.37
R = 80.0
Δ = 5.46
Styczna = 3.8
Secena = 0.08
Pikieta=0+076.17m
Km PP = 0+065.98
R = 30.0
L = 4.85
Δ = 9.18
Styczna = 2.4
Secena = 0.10
Skrzyżowanie z dr. gruntową
km 0+076.17
Km PP = 0+076.17
R = 9.0
L = 14.65
Δ = 94.53
Styczna = 9.7
Secena = 4.76
Wpust
do przepustowy
Pikieta=0+230.00m
Pikieta=0+238.57m
Km PP = 0+223.59
R = 200.0
L = 28.74
Δ = 8.02
Styczna = 14.4
Secena = 0.85
Km PP = 0+290.72
R = 150.0
L = 33.26
Δ = 12.96
Styczna = 17.0
Secena = 0.95
Km PP = 0+346.60
R = 100.0
L = 10.0
Δ = 5.73
Styczna = 5.0
Secena = 0.13
Km PP = 0+378.39
R = 80.0
L = 17.0
Δ = 14.00
Styczna = 2.9
Secena = 0.25
Km PP = 0+
R = 30.0
L = 17.14
Δ = 18.64
Styczna = 8.7
Secena = 0.74
Km PP = 0+416.84
R = 100.0
L = 10.04
Δ = 6.31
Styczna = 5.4
Secena = 0.15
Km PP = 0+464.98
R = 100.0
L = 15.83
Δ = 9.07
Styczna = 7.9
Secena = 0.31
Km PP = 0+507.88
R = 100.0
L = 40.57
Δ = 23.32
Styczna = 20.3
Secena = 2.21
Skrzyżowanie z dr. gruntową
km 0+508.87
Km PP = 0+520.74
R = 30.0
L = 8.67
Δ = 16.56
Styczna = 4.4
Secena = 0.32
Wpust
do przepustowy
Pikieta=0+484.07m
Km PP = 0+
R = 30.0
L = 25.43
Km PP = 0+
R = 100.0
L = 20.11
Km PP = 0+
R = 30.0
L = 4.85
Km PP = 0+
R = 30.0
L = 4.85
Km PP = 0+
R = 30.0
L = 4.85