
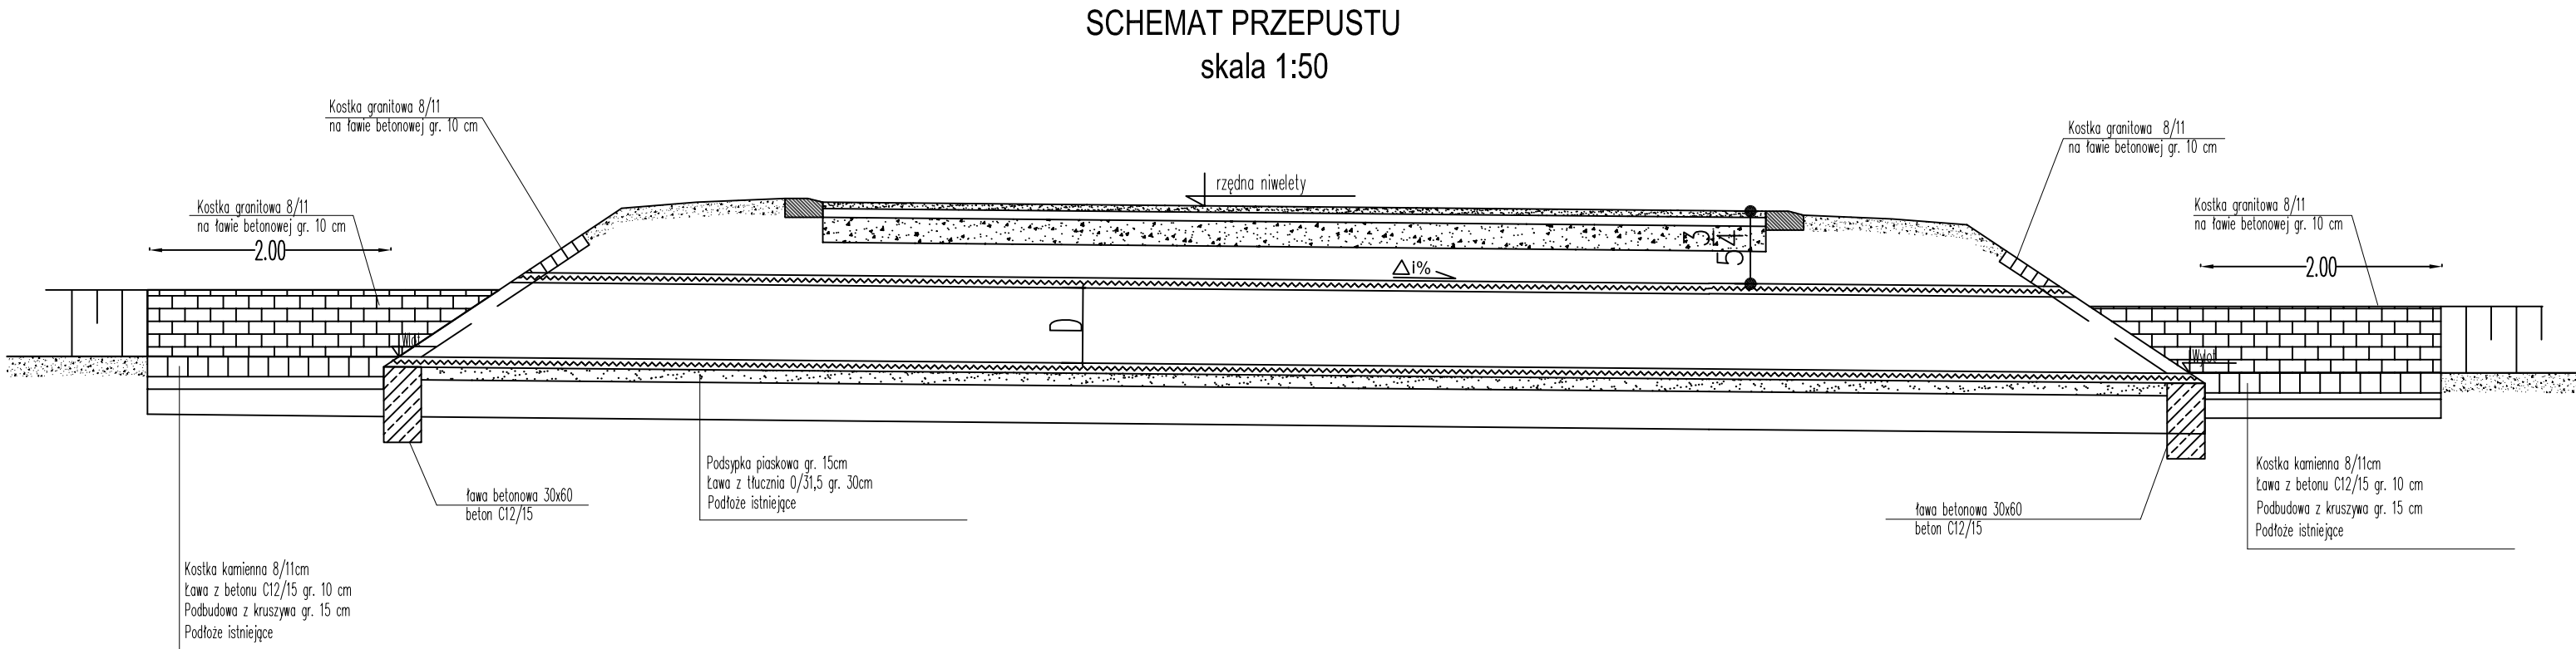
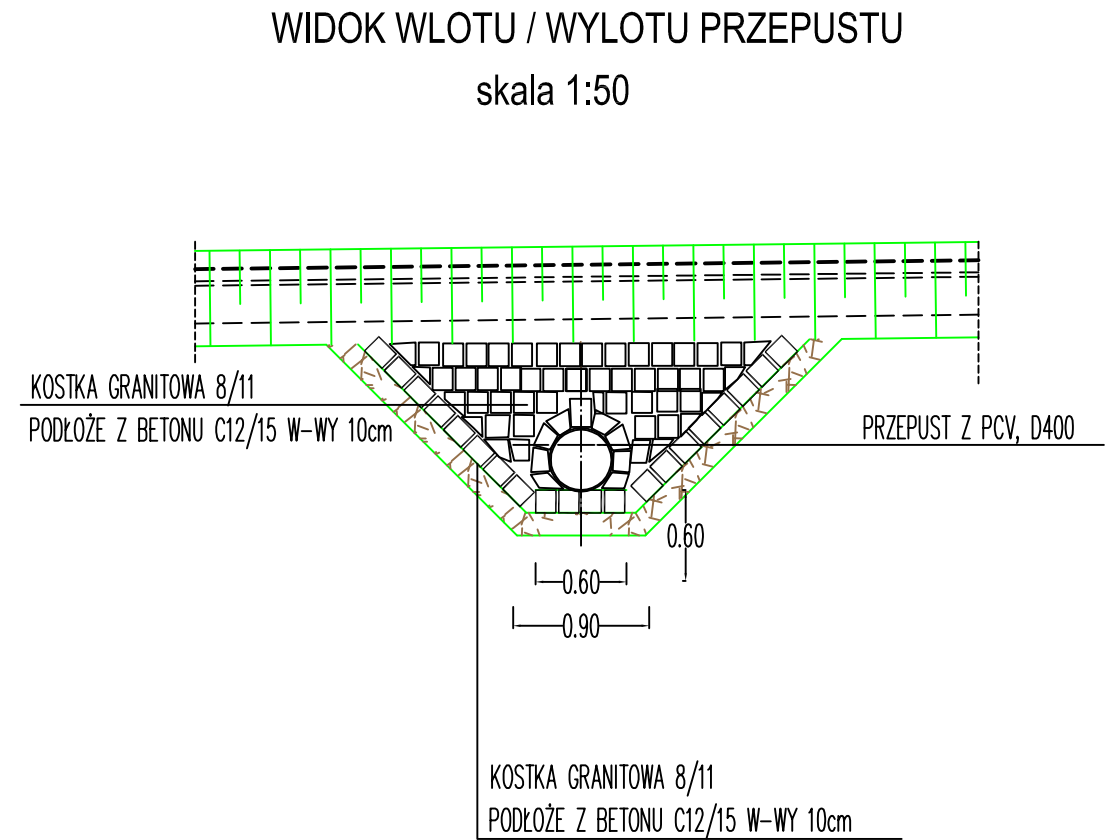
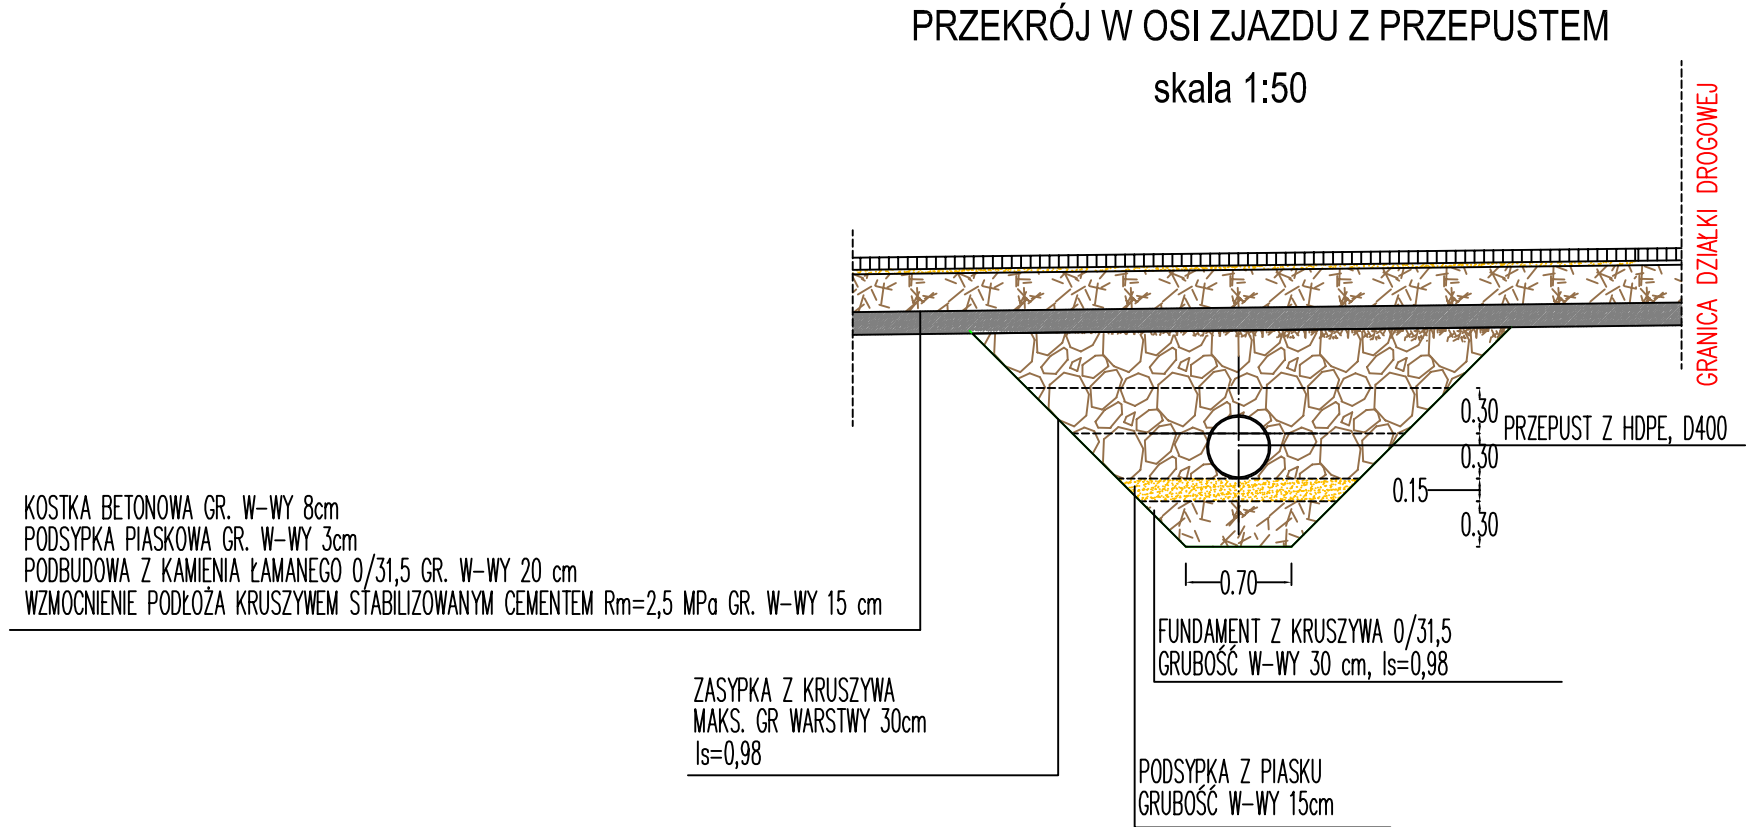


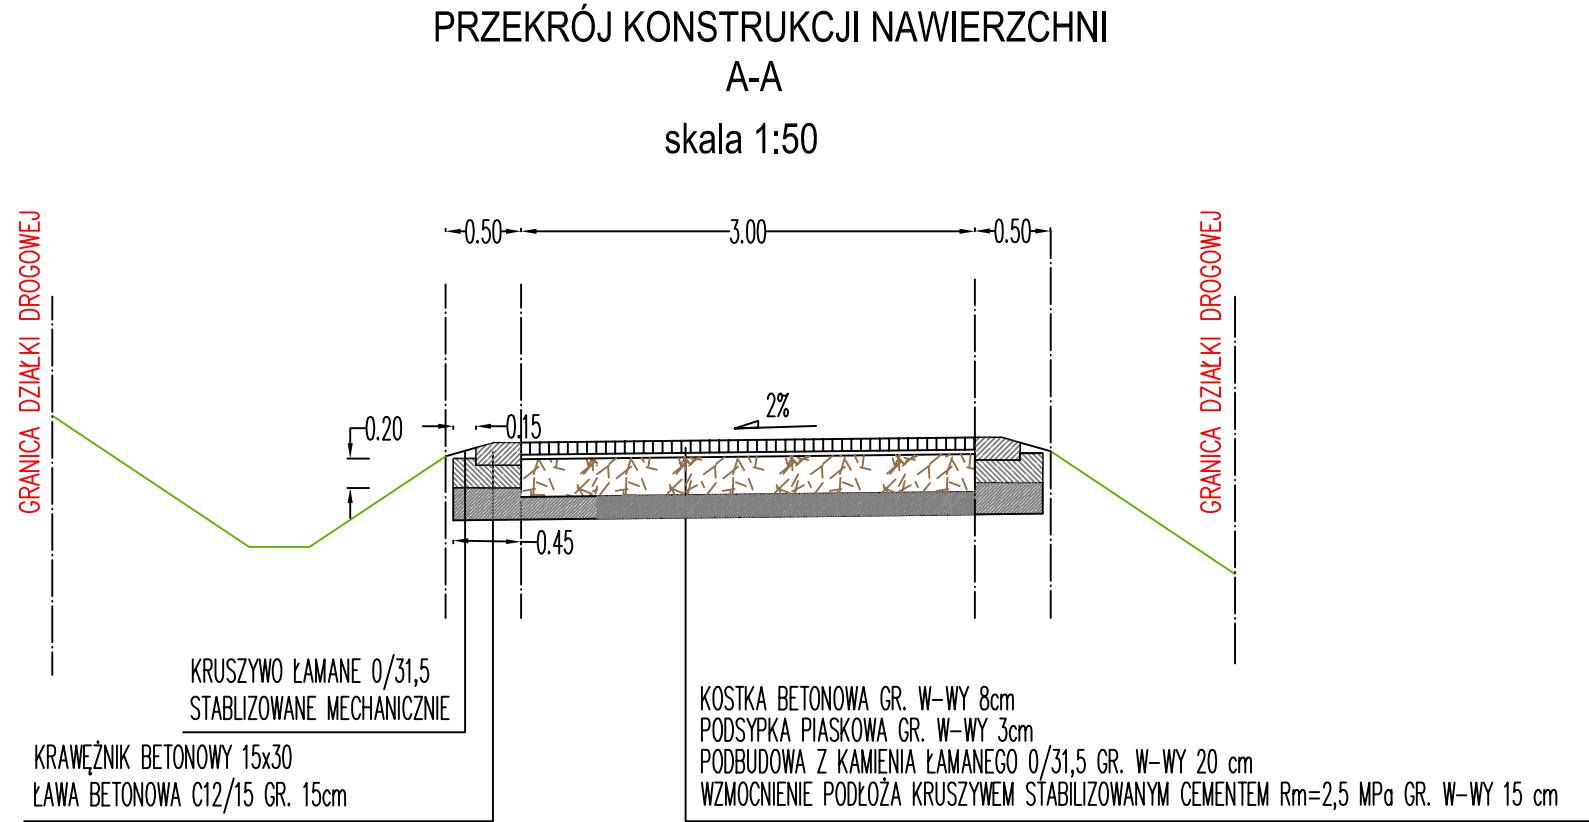

Inwestor / Zamawiający Gmina Czarny Bór ul. XXX-lecia PRL 18 58-379 Czarny Bór					
Jednostka projektowa Biuro Inżynierskie TRAKT Sędziszów 50 58-410 Marciszów					
					
Stadium	Zadanie				
Projekt budowlany	"Odbudowa drogi gminnej ul. Jasnej w Czarnym Borze - 750 mb"				
Nr tomu	Temat opracowania				
I	Odbudowa drogi gminnej ul. Jasnej w Czarnym Borze - 750 mb				
Branża	Tytuł rysunku				
Drogowa	SZCZEGÓŁY				
Stanowisko	Imię i nazwisko	Nr uprawnień	Podpis		
Projektant cz. drogowa	mgr inż. Włodzimierz Lewowski	228/02/DUW			
Opracował cz. drogowa	mgr inż. Grzegorz Lewowski				
Opracował cz. drogowa	mgr inż. Mariusz Szymer				
Nr projektu	Skala	Data	Nr egz.	Nr rys.	
16-13	1 : 50	Sierpień 2013		03	
Stadium	Branża	Km	Nr obiektu	Nr rysunku	Revizja
PB	DR			I	03