


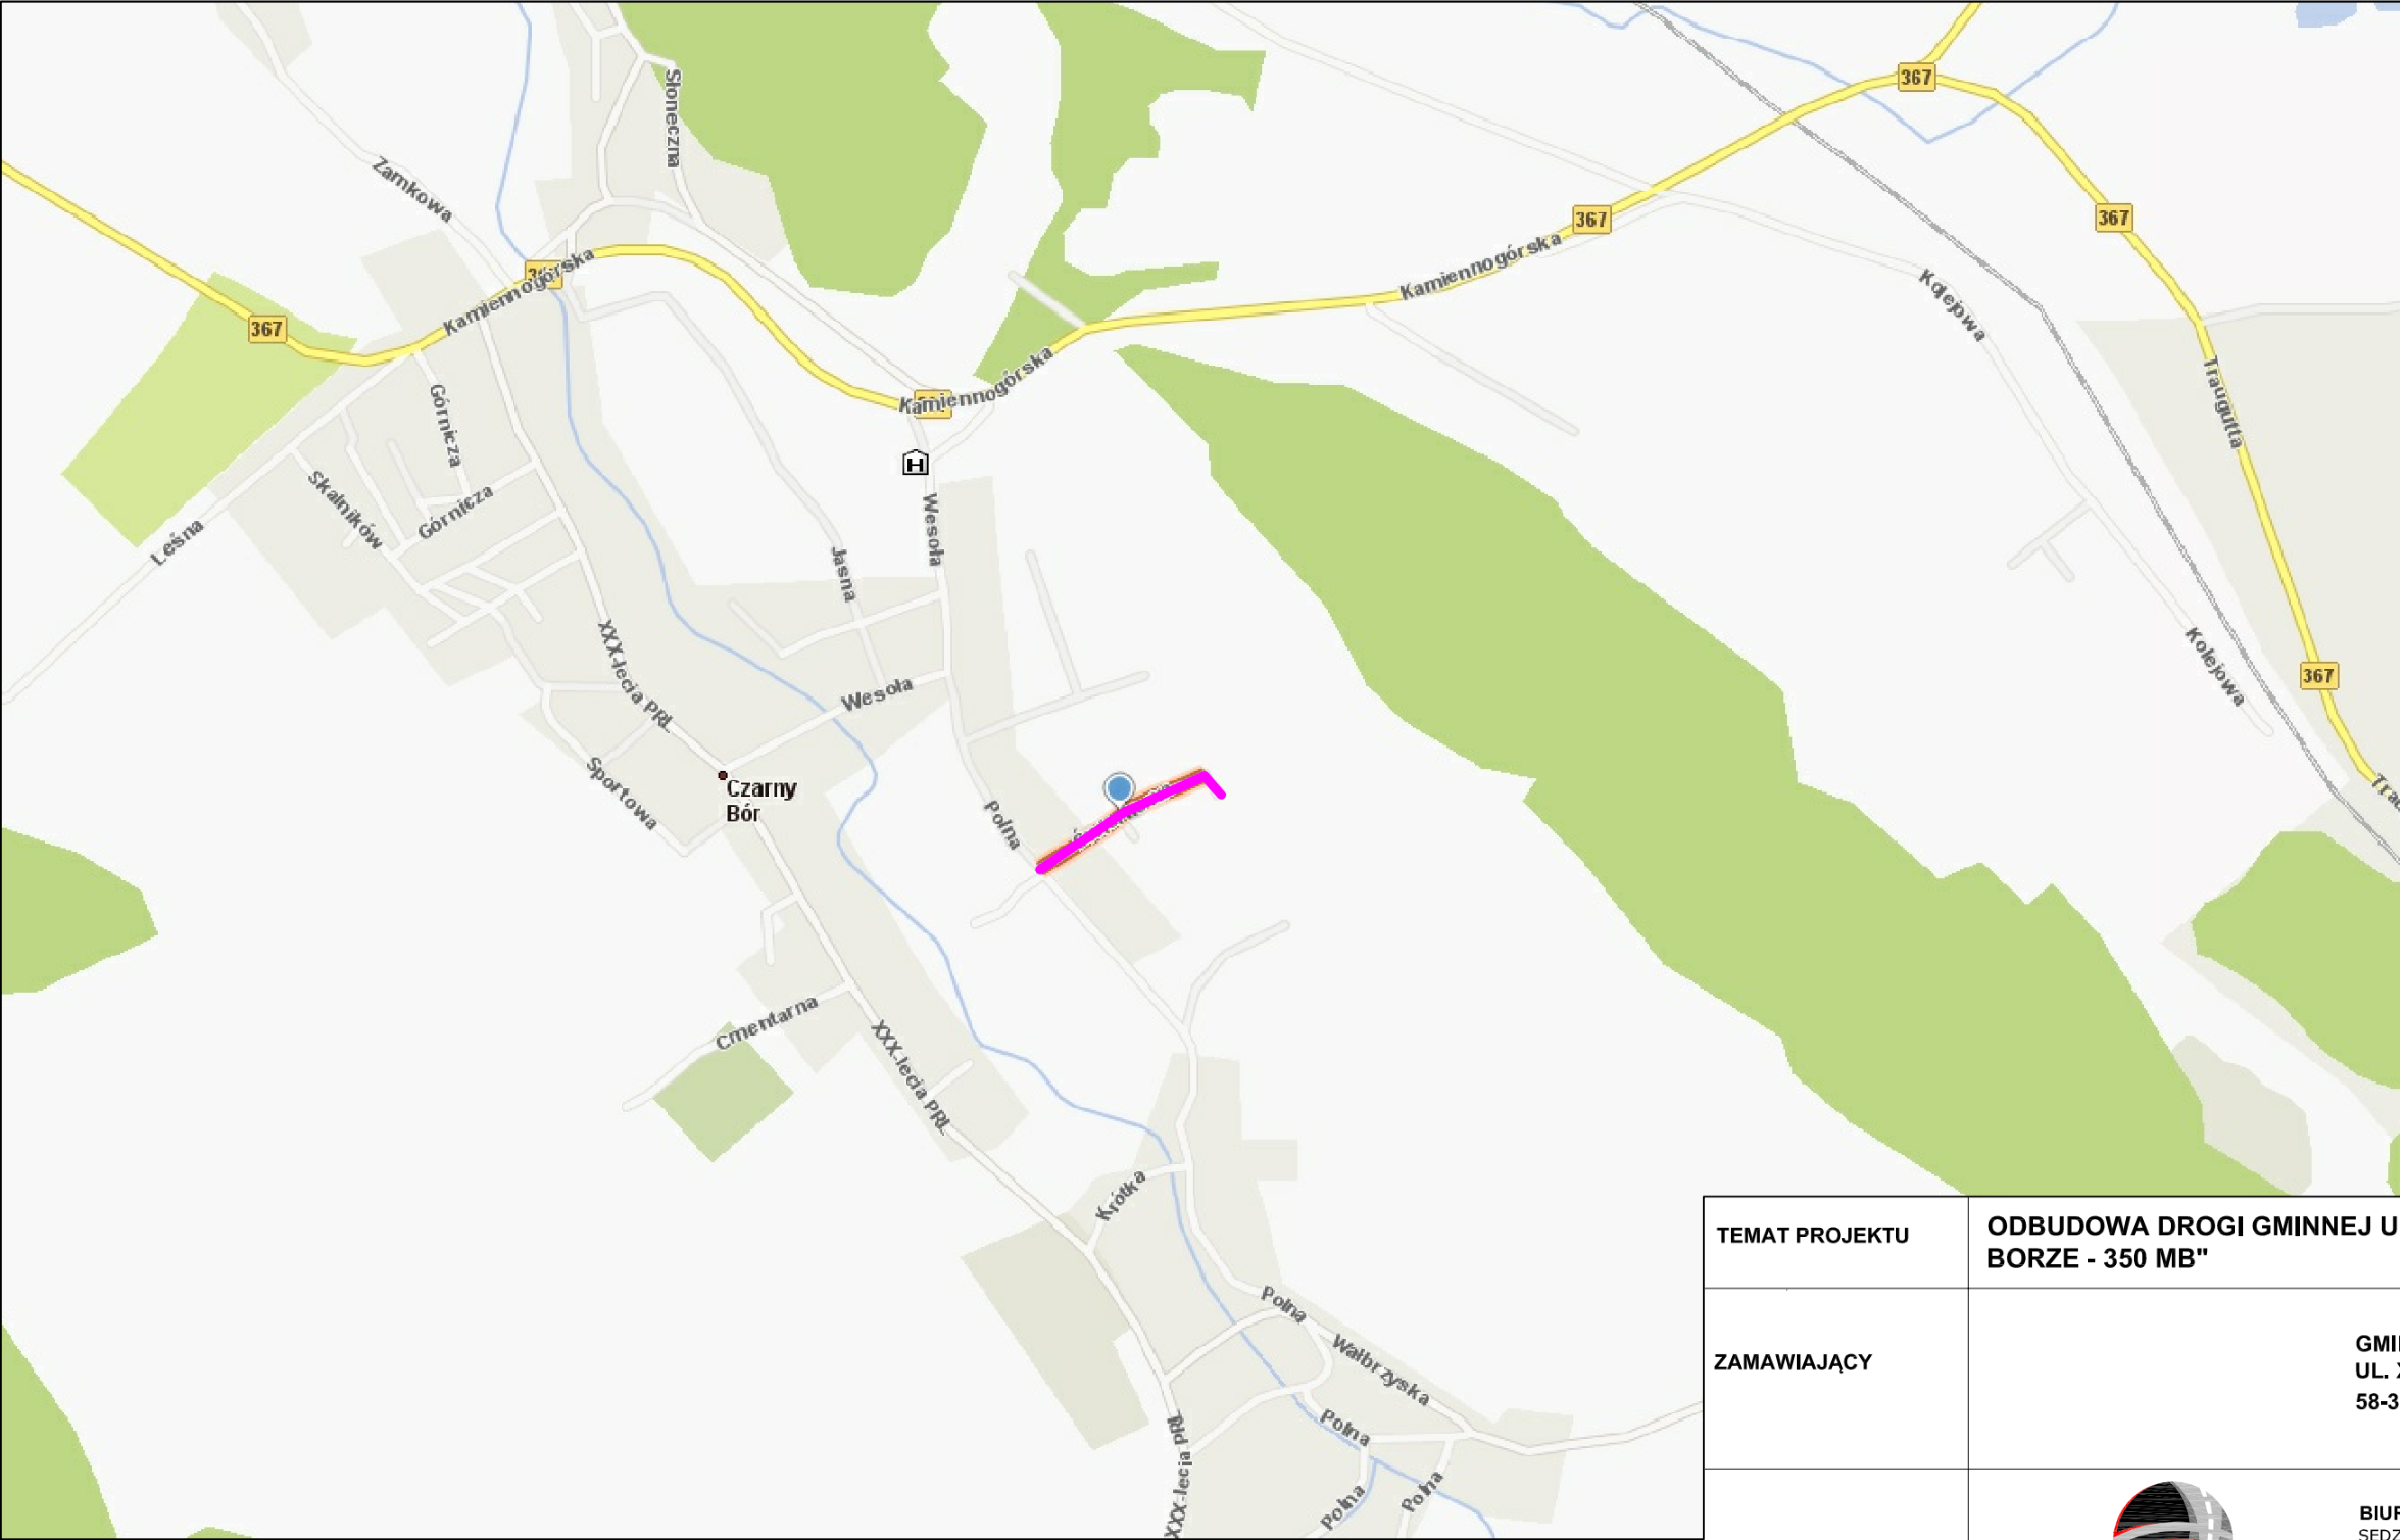

Legenda:

 - zakres opracowania

TEMAT PROJEKTU	ODBUDOWA DROGI GMINNEJ UL. ŚWIERKOWEJ W CZARNYM BORZE - 350 MB"						
ZAMAWIAJĄCY	GMINA CZARNY BÓR UL. XXX-LECIA PRL 18 58-379 CZARNY BÓR						
WYKONAWCA	 BIURO INŻYNIERSKIE TRAKT SĘDZISŁAW 50 58-410 MARCISZÓW NIP 614-154-19-88 REGON 020799973 TEL/FAX (075) 742-55-90 WWW.BI-TRAKT.PL						
ADRES OBIEKTU	DZ. NR 622/12, 623, 624/8 OBREB 0002 CZARNY BÓR, CZARNY BÓR						
TEMAT RYSUNKU	PLAN ORIENTACYJNY						
BRANŻA	DROGOWA	SKALA RYSUNKU	SKAŻONA	NUMER RYSUNKU	1/PB		
FAZA PROJEKTU							
ZESPÓŁ PROJEKTOWY				DATA OPRACOWANIA	PODPIS		
PROJEKTANT	MGR INŻ. WŁODZIMIERZ LEWOWSKI UPR. 228/02/DUW			SIERPIEŃ 2013			
ASYSTENT PROJEKTANTA	MGR INŻ. JOLANTA KACZOROWSKA			SIERPIEŃ 2013			