
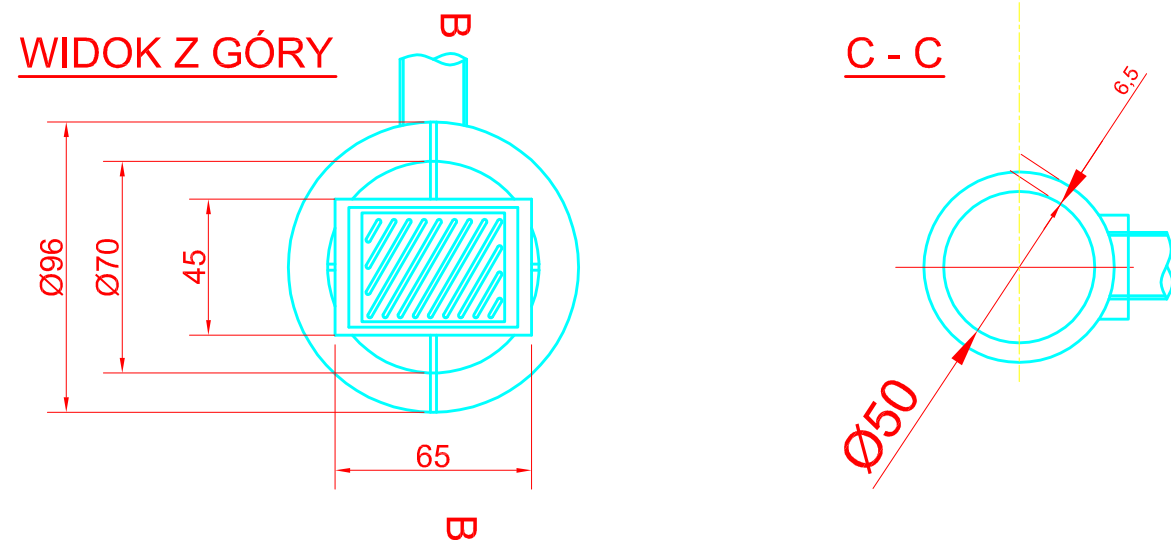
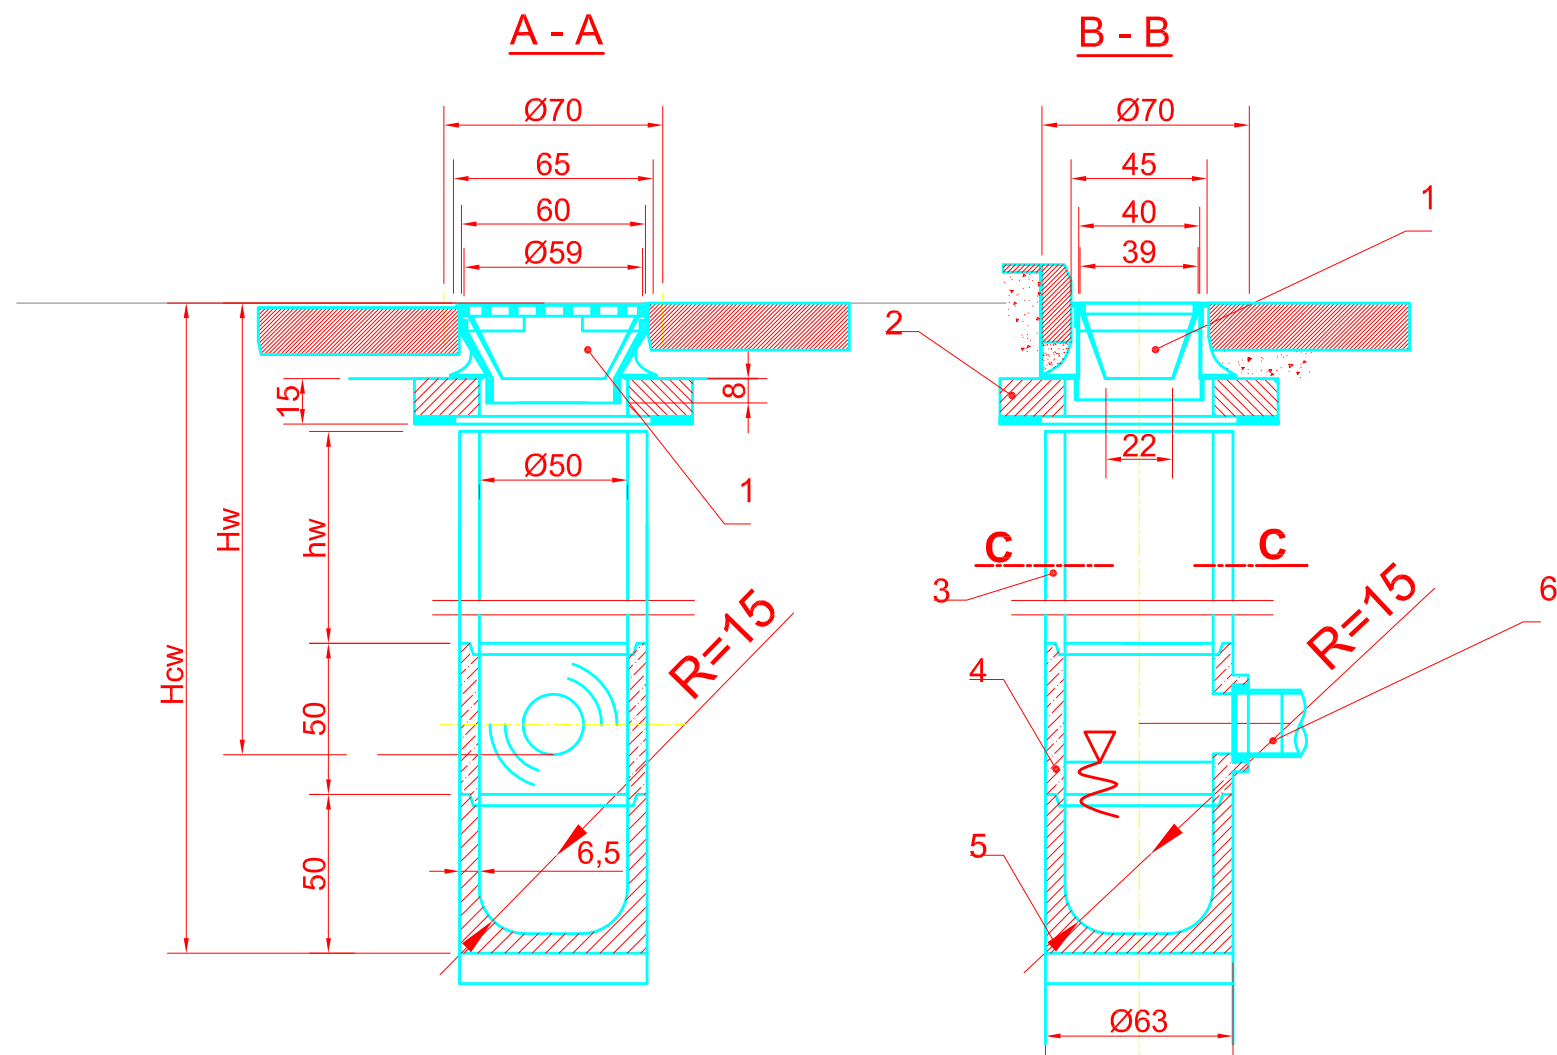


WPUST DESZCZOWY ULICZNY - TYPOWY

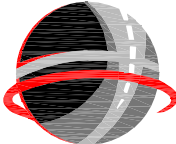

6	PRZYKANALIK PVC Ø20
5	KRĄG BETONOWY DENNY
4	KRĄG BETONOWY Z WYŁOTEM BOCZNYM
3	KRĄG BETONOWY Ø50
2	PERŚCIEŃ BETONOWY
1	WPUST ULICZNY Z KOŁNIERZEM 3/4 Z RUSZTEM UCHYLNYM I RYGLEM.
Poz.	Nazwa części

Wymiary podano w cm

TEMAT PROJEKTU		ODBUDOWA DROGI GMINNEJ UL. ŚWIERKOWEJ W CZARNYM BORZE - 350 MB			
ZAMAWIAJĄCY		GMINA CZARNY BÓR UL. XXX-LECIA PRL 18 58-379 CZARNY BÓR			
WYKONAWCA		 BIURO INŻYNIERSKIE TRAKT SĘDZISŁAW 50 58-410 MARCISZÓW NIP 614-154-19-88 REGON 020799973 TEL/FAX (075) 742-55-90 WWW.BI-TRAKT.PL 			
ADRES OBIEKTU		DZ. NR 622/12, 623, 624/8 OBRĘB 0002 CZARNY BÓR, CZARNY BÓR			
TEMAT RYSUNKU		SCHEMAT IDEOWY WPUSTU DESZCZOWEGO			
BRANŻA	DROGOWA	SKALA RYSUNKU	1:25	NUMER RYSUNKU	4/PB
FAZA PROJEKTU					
ZESPÓŁ PROJEKTOWY			DATA OPRACOWANIA		PODPIS
PROJEKTANT		MGR INŻ. WŁODZIMIERZ LEWOWSKI UPR. 228/02/DUW		SIERPIEŃ 2013	
ASYSTENT PROJEKTANTA		MGR INŻ. JOLANTA KACZOROWSKA		SIERPIEŃ 2013	