




SCHEMAT PRZEPUSTU

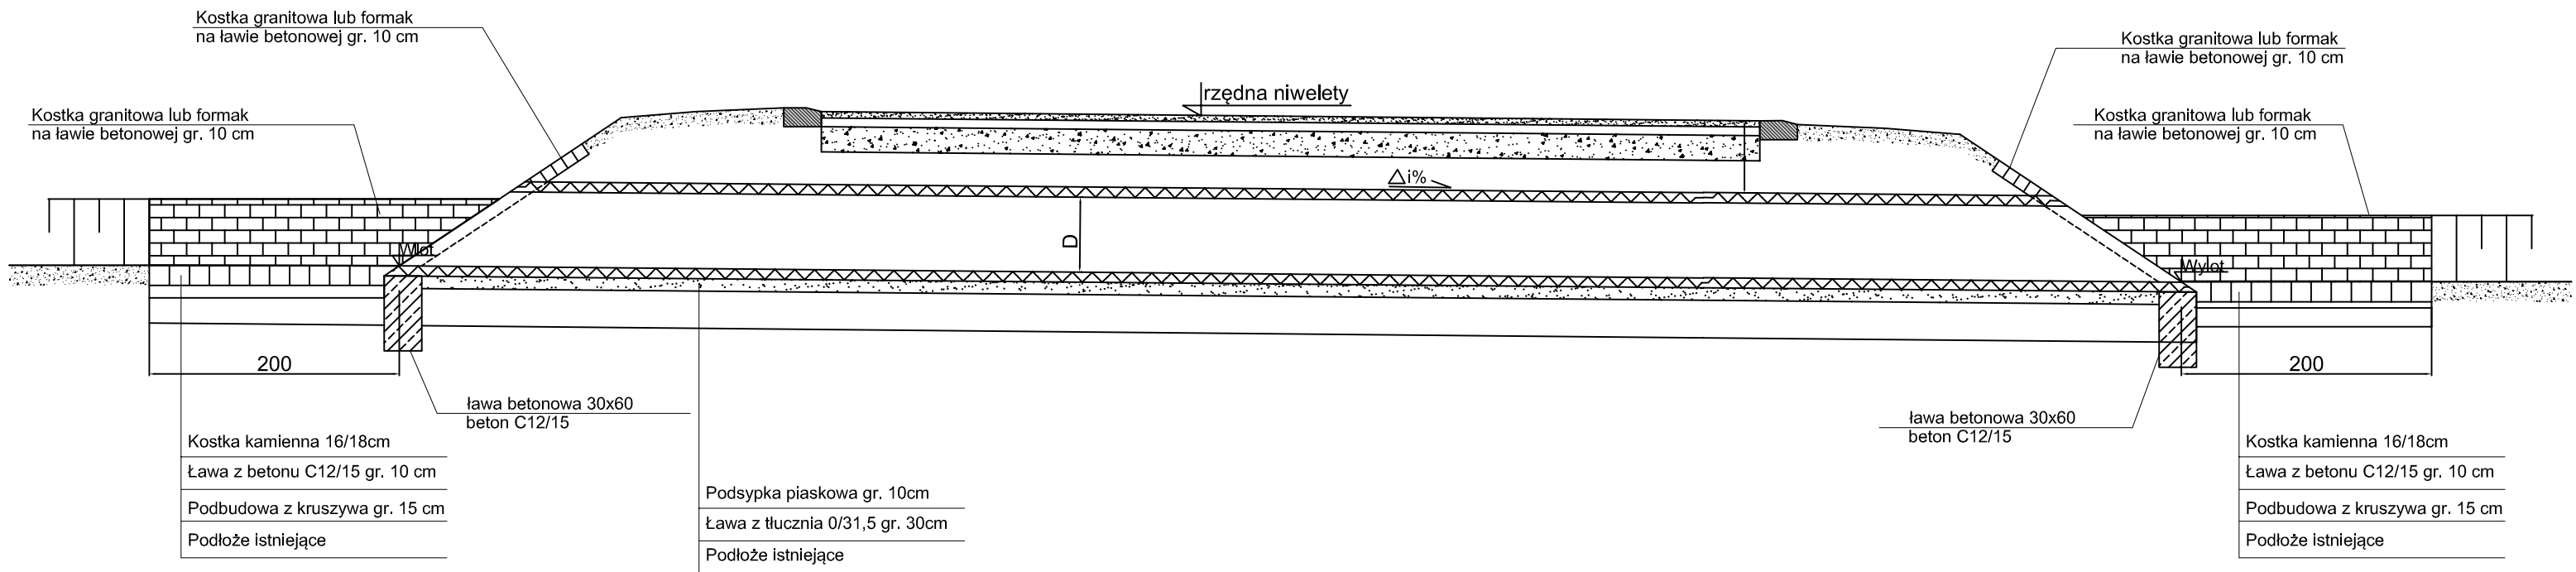


WIDOK OD CZOŁA

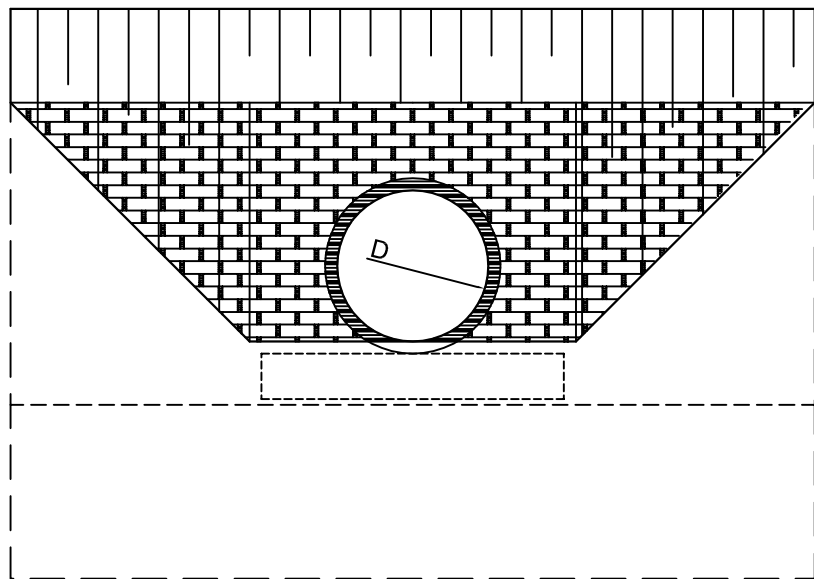

WYLOT

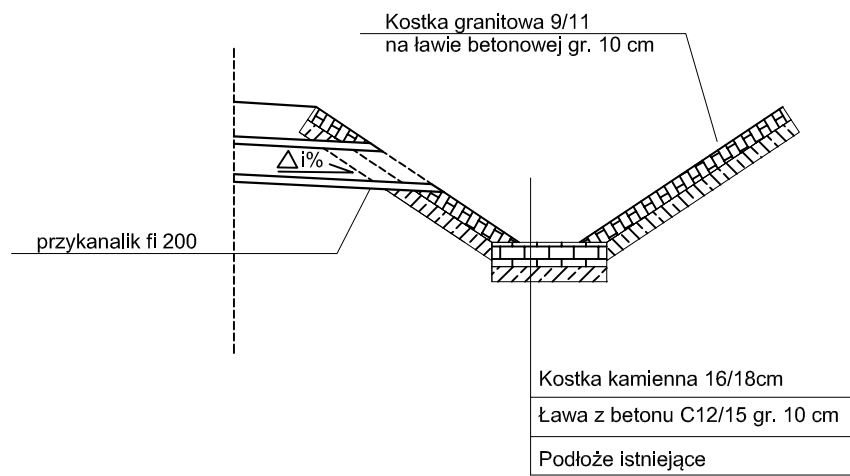

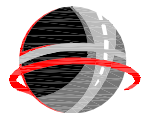TEMAT PROJEKTU	ROBOTA BUDOWLANA DROGI GMINNEJ UL. ŚWIERKOWEJ W CZARNYM BORZE - 350 MB				
ZAMAWIAJĄCY	GMINA CZARNY BÓR UL. XXX-LECIA PRL 18 58-379 CZARNY BÓR				
WYKONAWCA	 TRAKT BIURO INŻYNIERSKIE TRAKT SĘDZISŁAW 50 58-410 MARCISZÓW NIP 614-154-19-88 REGON 020799973 TEL/FAX (075) 742-55-90 WWW.BI-TRAKT.PL				
ADRES OBIEKTU	DZ. NR 622/12, 623, 624/8 OBRĘB 0002 CZARNY BÓR, CZARNY BÓR				
TEMAT RYSUNKU	SCHEMAT PRZEPUSTU I WYLOTU Z UMOCNIECIEM				
BRANŻA	DROGOWA	SKALA RYSUNKU	1:50	NUMER RYSUNKU	5/PB
FAZA PROJEKTU				DATA OPRACOWANIA	PODPIS
ZESPÓŁ PROJEKTOWY				SIERPIEŃ 2013	
PROJEKTANT	MGR INŻ. WŁODZIMIERZ LEWOWSKI UPR. 228/02/DUW			SIERPIEŃ 2013	
ASYSTENT PROJEKTANTA	MGR INŻ. JOLANTA KACZOROWSKA			SIERPIEŃ 2013	