


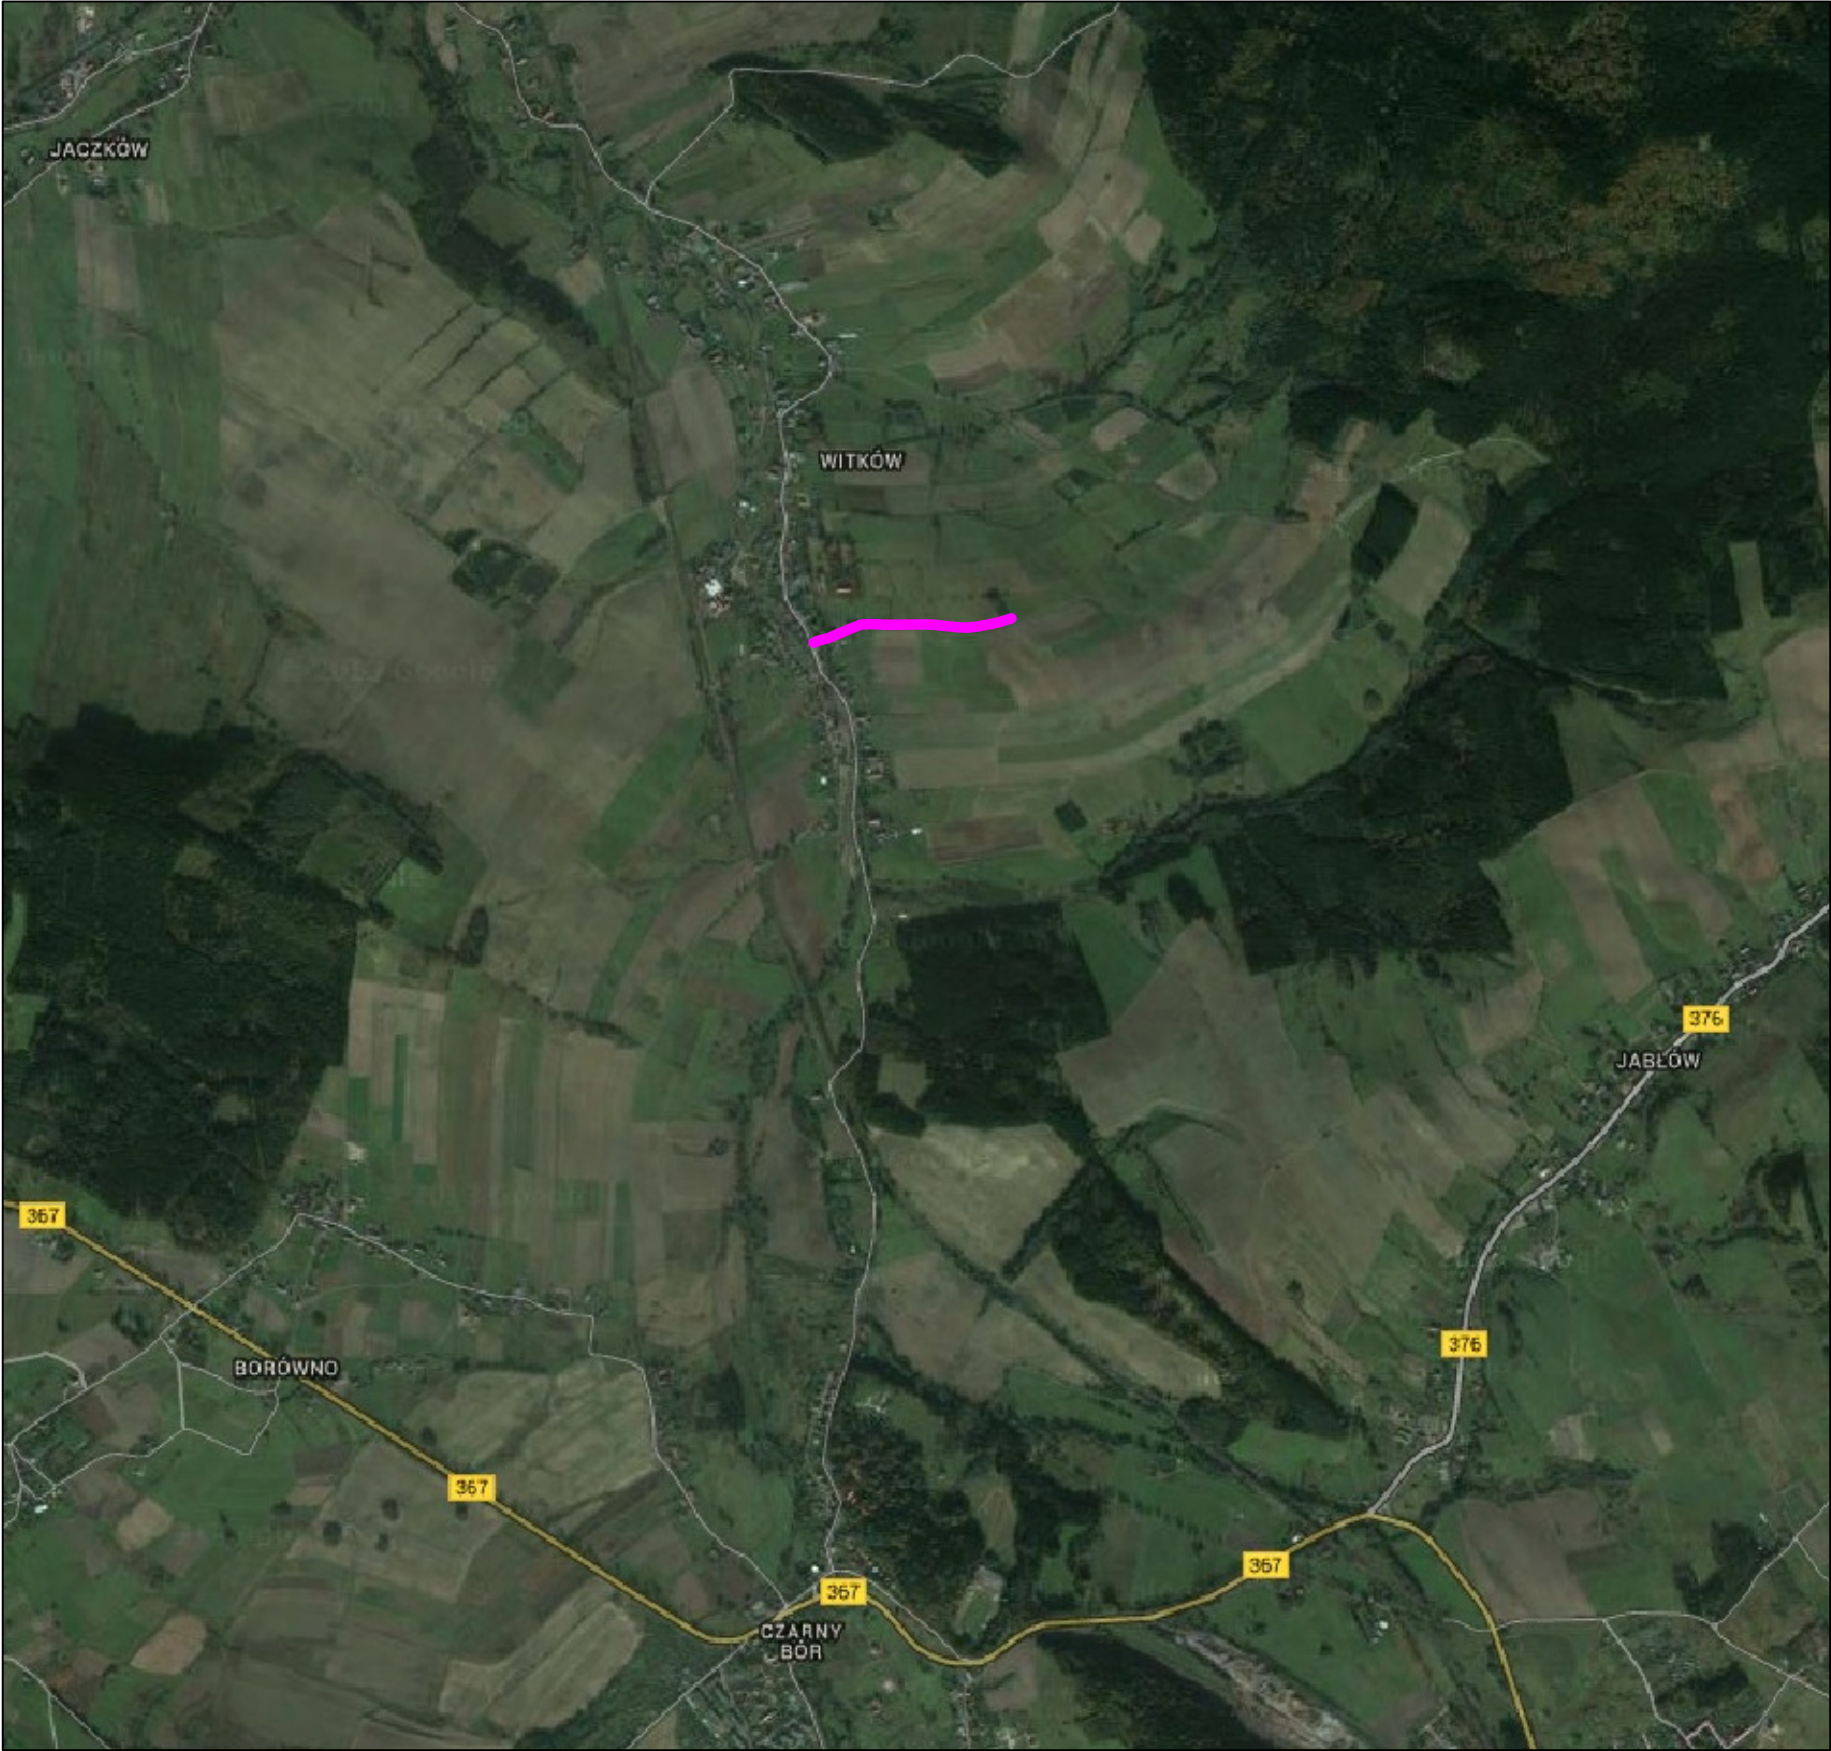

Legenda:

 - zakres opracowania

TEMAT PROJEKTU	ODBUDOWA DROGI GMINNEJ W WITKOWIE - DZ. NR 555,287 - 500 MB"				
ZAMAWIAJĄCY	GMINA CZARNY BÓR UL. XXX-LECIA PRL 18 58-379 CZARNY BÓR				
WYKONAWCA	 BIURO INŻYNIERSKIE TRAKT SĘDZISŁAW 50 58-410 MARCISZÓW NIP 614-154-19-88 REGON 020799973 TEL/FAX (075) 742-55-90 WWW.BI-TRAKT.PL				
ADRES OBIEKTU	DZ. NR 555, 287, 538/8, 539, 433 OBRĘB 0006 WITKÓW, WITKÓW				
TEMAT RYSUNKU	PLAN ORIENTACYJNY				
BRANŻA	DROGOWA	SKALA RYSUNKU	SKAŻONA	NUMER RYSUNKU	1/PB
FAZA PROJEKTU				DATA OPRACOWANIA	PODPIS
ZESPÓŁ PROJEKTOWY				SIERPIEŃ 2013	
PROJEKTANT	MGR INŻ. WŁODZIMIERZ LEWOWSKI UPR. 228/02/DUW			SIERPIEŃ 2013	
ASYSTENT PROJEKTANTA	MGR INŻ. JOLANTA KACZOROWSKA			SIERPIEŃ 2013	