

Fiting do stopowania gazociągu DE90

bypass

Istniejący
gazociąg DE 90

Projektowany
gazociąg DE 90

$L=25m$

Odcinek gazociągu De 90 do demontażu
Odcinek, odgazować, zaizolować

$\text{Łuk } 30^\circ$

$L=7m$


$\text{Łuk } 30^\circ$

Istniejący
gazociąg DE 90

Kolano 90°

B

A

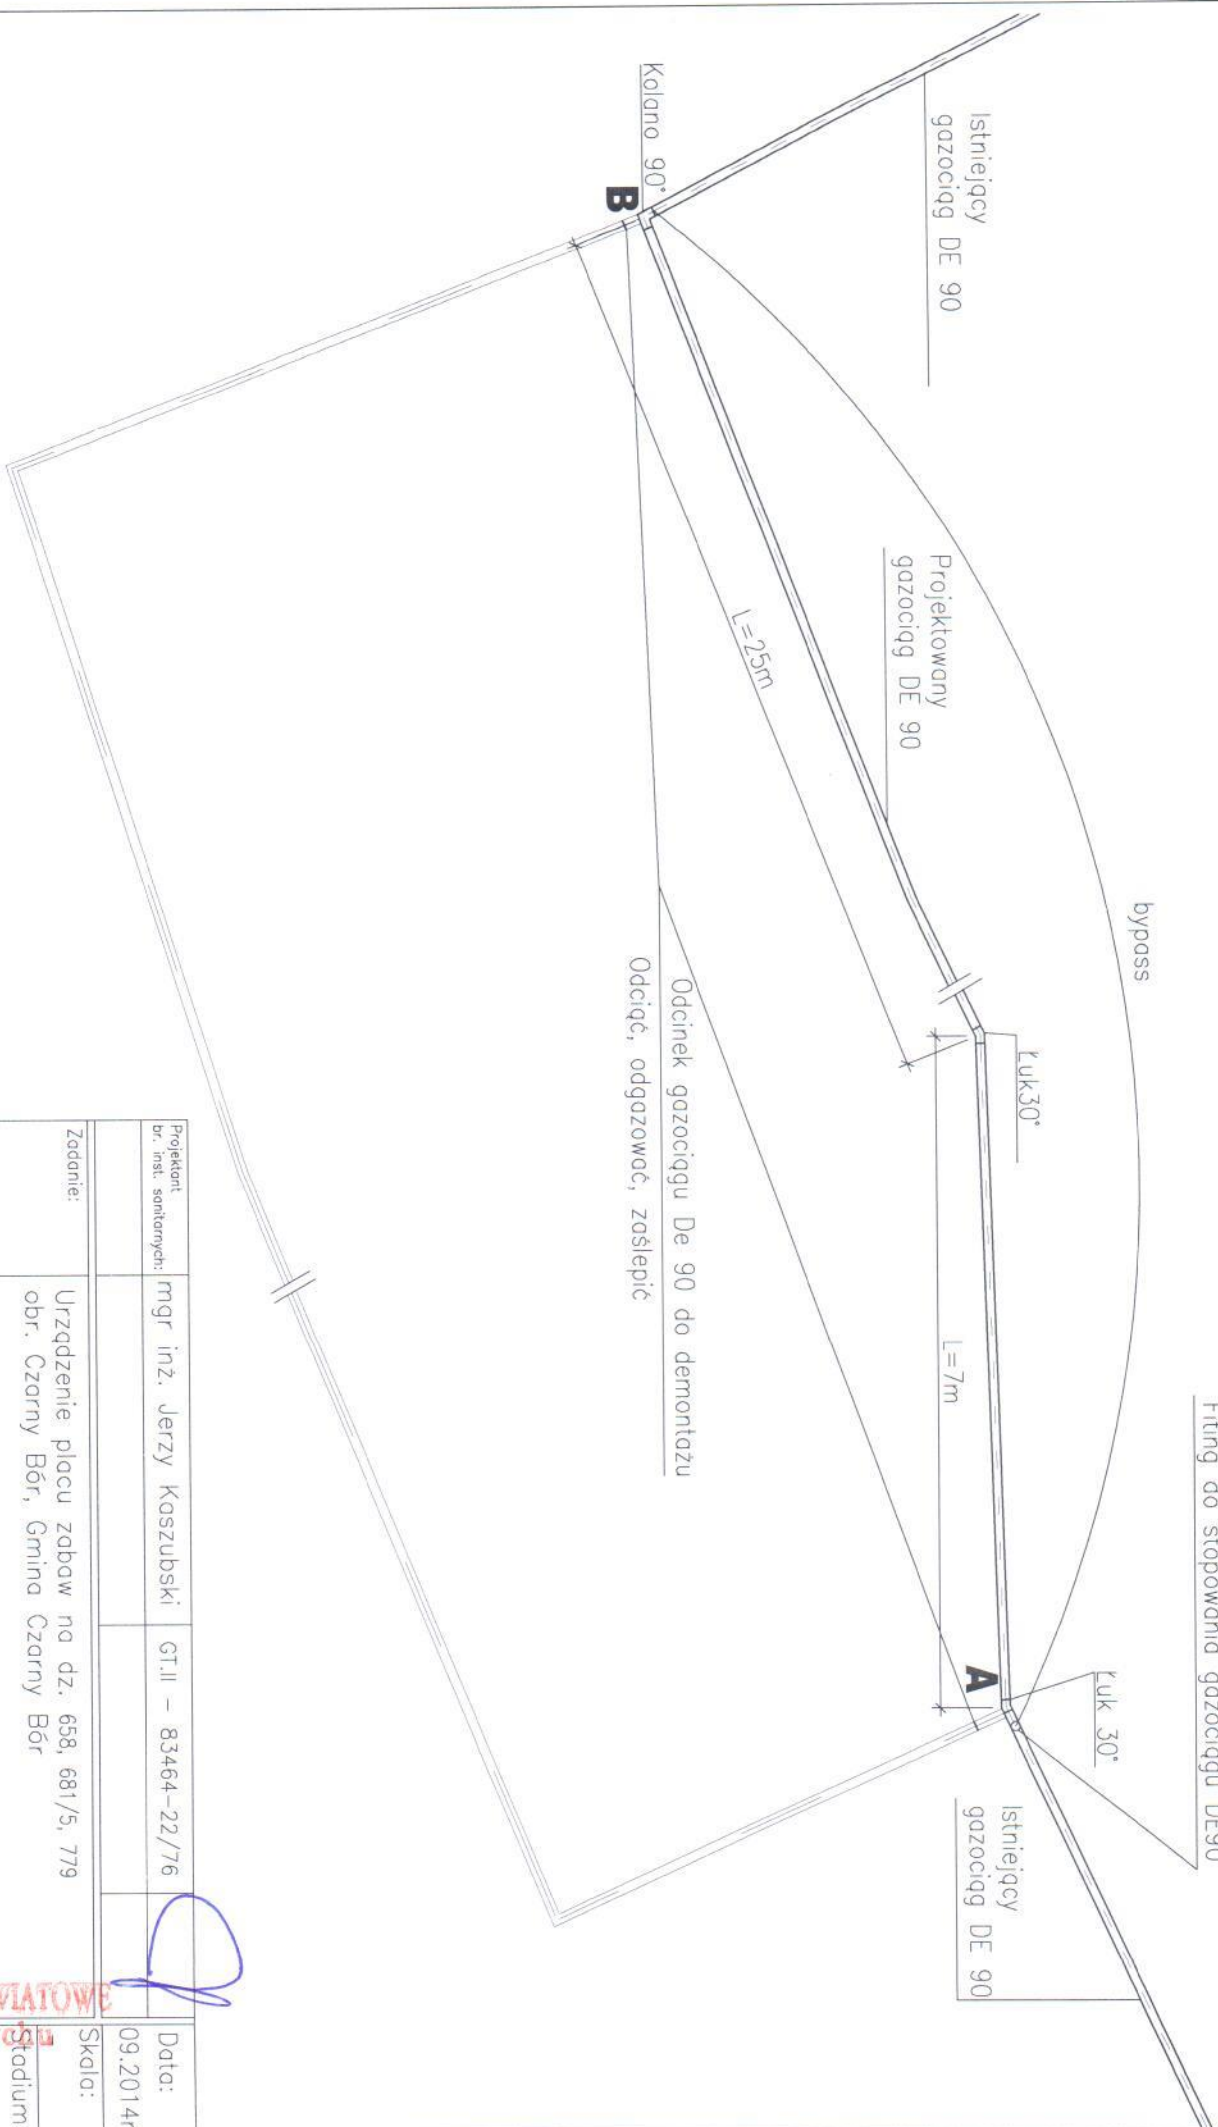

Projektant:
br. inst. sanitarnych: mgr inż. Jerzy Koszubski GT.II – 83464-22/76

Zadanie: Urządzenie placu zabaw na dz. 658, 681/5, 779 obr. Czarny Bór, Gmina Czarny Bór

Inwestor: Gmina Czarny Bór
ul. XXX-lecia PRL 18, 58-379 Czarny Bór

Tytuł rys.: SCHEMAT SIECI GAZOWEJ

Data: 09.2014r.

Skala:

Stadium: PB

Artykuł rys.: 4

Zastrzega się wszelkie prawa wynikające z ustawy o prawie autorskim. Rysunek niniejszy nie może być w całości lub w części przenoszony, uzupełniany lub odstępiony komuniówką, bez pisemnej zgody firmy projektowej

STAROSTWO POWIATOWE
w Wałbrzychu