



Urząd Gminy Czarny Bór

ul. XXX - lecia PRL 18

58-379 Czarny Bór

tel. 74/ 8450 139 74/ 8450 349 fax: 74/ 8450 006

Czarny Bór, 18 stycznia 2017 r.

GKR.6727.6.2017

GKR w/m

WYPIS I WYRYS Z MIEJSCOWEGO PLANU ZAGOSPODAROWANIA PRZESTRZENNEGO


Urząd Gminy Czarny Bór informuje, że zgodnie z *miejscowym planem zagospodarowania przestrzennego dla wsi Czarny Bór i Borówno – obszar „A”* uchwalonym przez Radę Gminy Czarny Bór uchwałą Nr X/44/2011 z dnia 17 października 2011 r., ogłoszoną w Dzienniku Urzędowym Województwa Dolnośląskiego w dniu 12 stycznia 2012 r., poz. 93 niżej wymieniona działka w Czarnym Borze ma następujące przeznaczenie:

- dz. nr **503/3 – 35 MU** – tereny zabudowy mieszanej – mieszkaniowej i usługowej.

W załączeniu przekazuję wyrys z miejscowego planu zagospodarowania przestrzennego dla wsi Czarny Bór i Borówno – obszar „A” uchwalonym przez Radę Gminy Czarny Bór uchwałą Nr X/44/2011 z dnia 17 października 2011 r., ogłoszoną w Dzienniku Urzędowym Województwa Dolnośląskiego w dniu 12 stycznia 2012 r., poz. 93 obejmujący przedmiotową działkę.

Sporządziła: Magdalena Żegnałek

Zatvaranje m 1 do wypłoci
& nupz & dnka 10.01.2014
GKR. 6727.6.2014

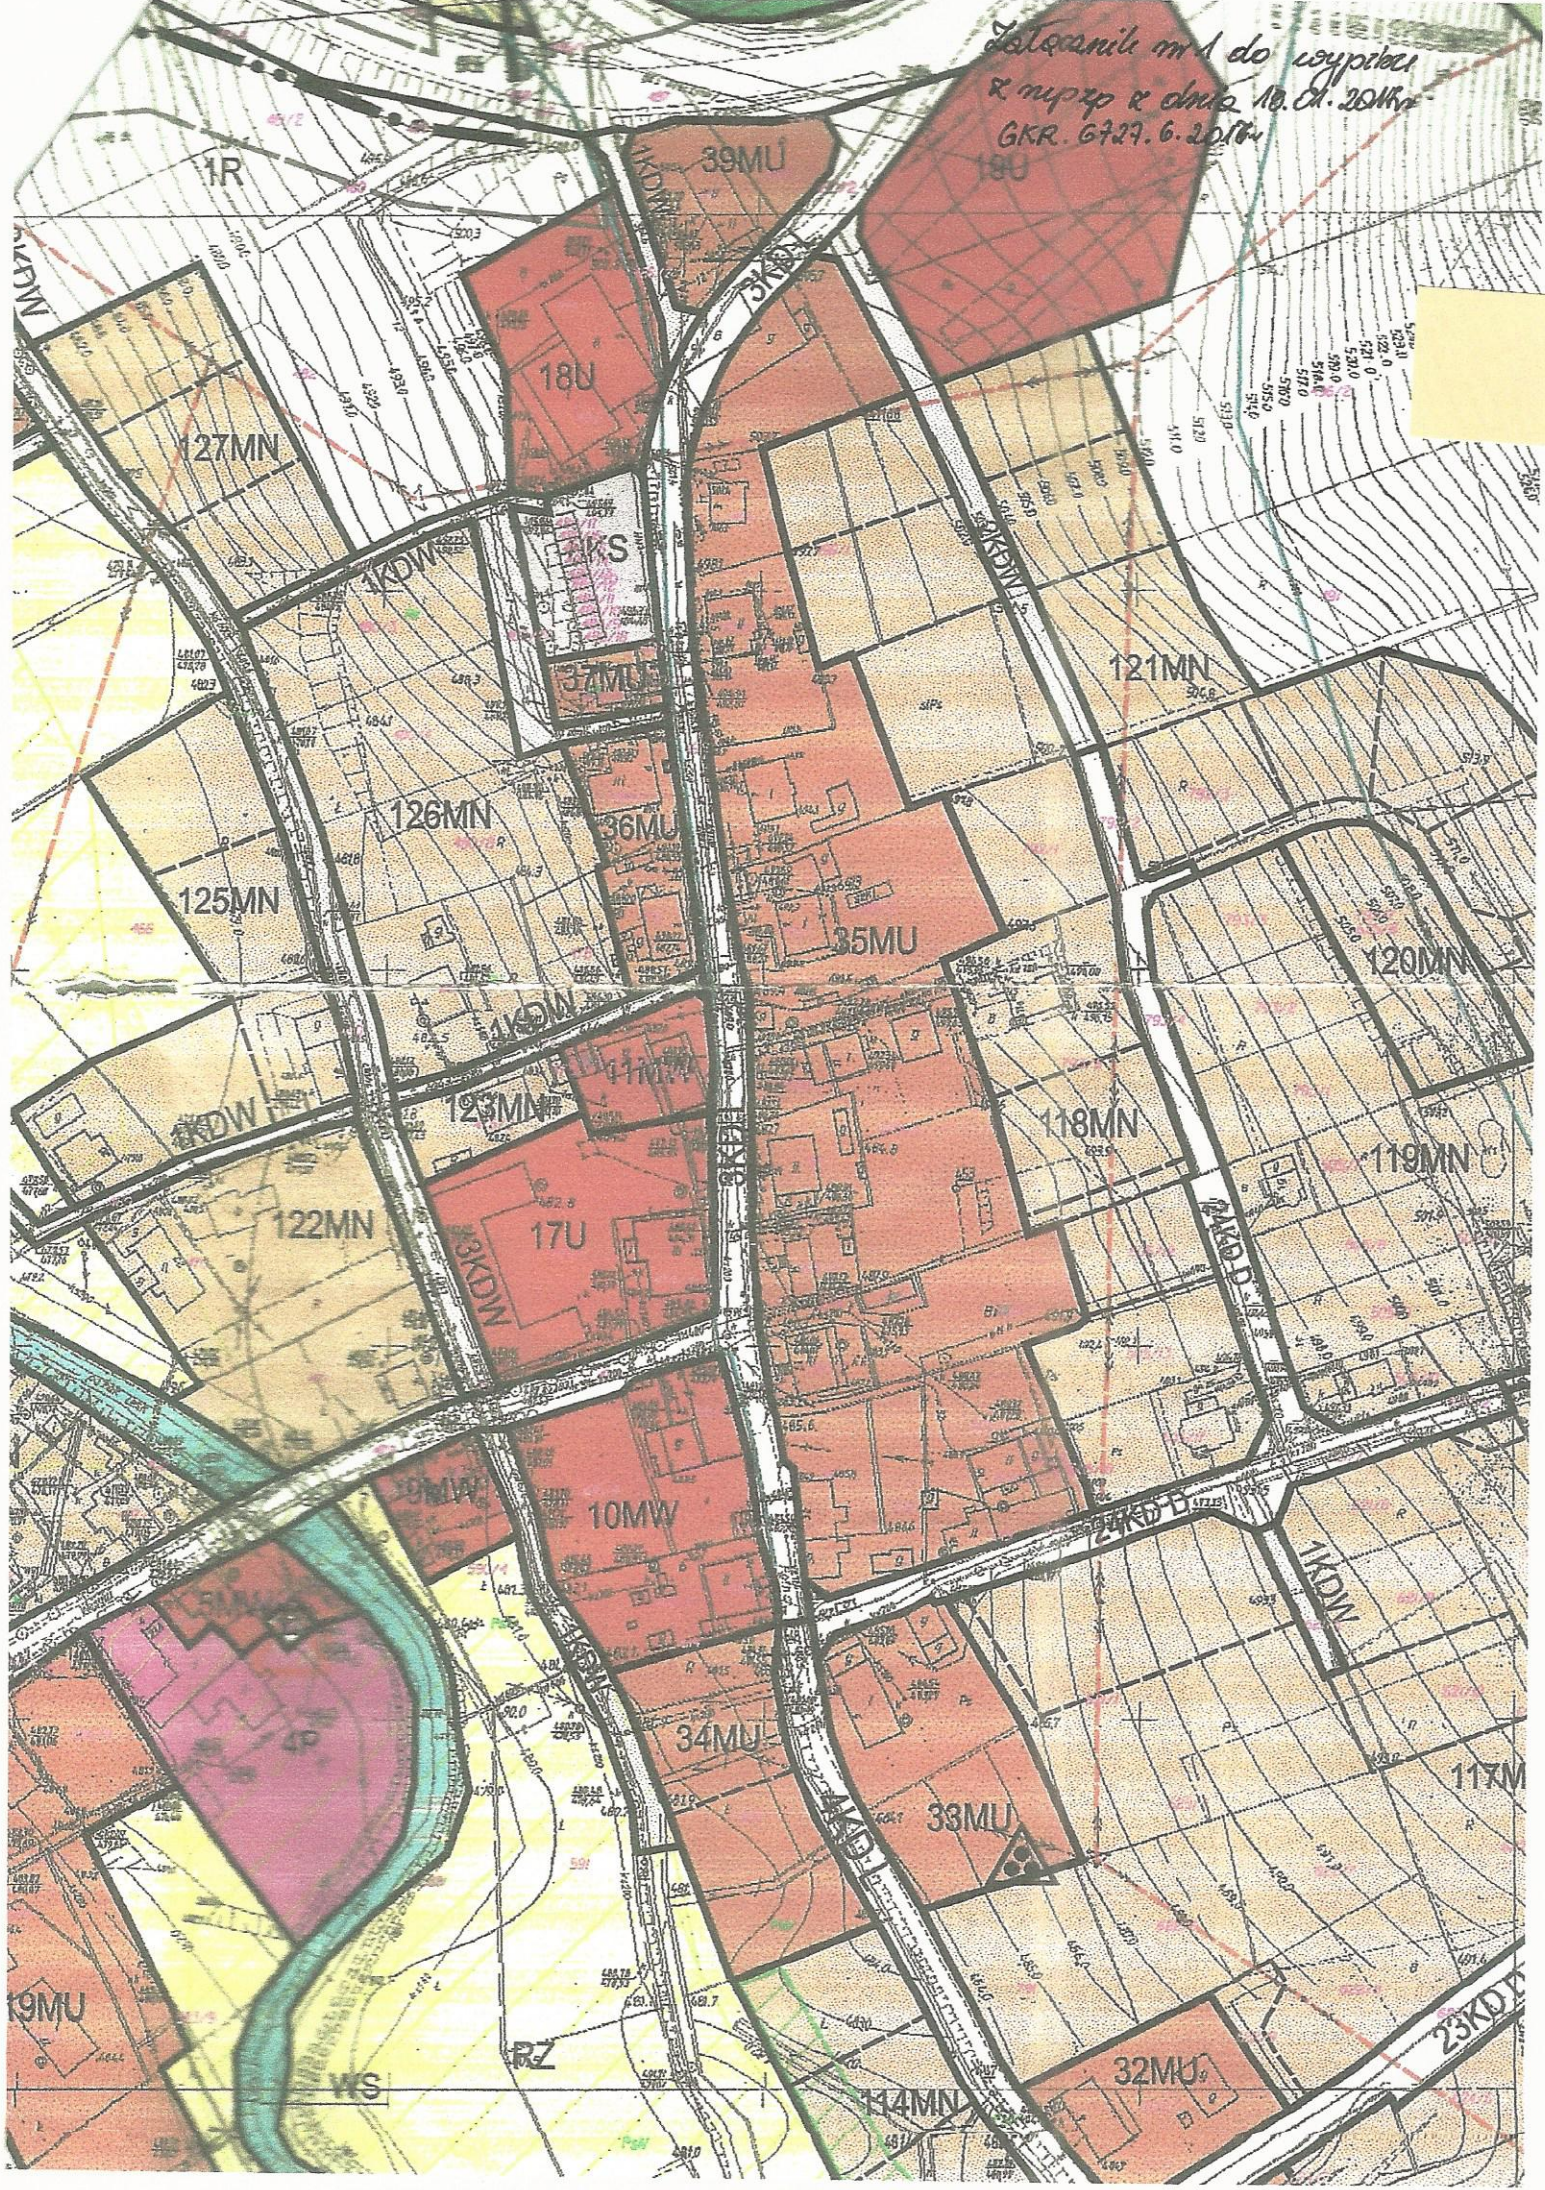

USŁUGI GEODEZYJNO-KARTOGRAFICZNE
inż. Zdzisław Szczesny
ul. Ogrodowa 3 tel. 458-445
58-350 Mieroszów
NIP-886-101-39-13

Woj. dolnośląskie
Powiat : wałbrzyski
Gmina : Czarny Bór
Obręb : CZARNY BÓR

MAPA DO CELÓW PROJEKTOWYCH

Skala 1 : 500

Granice na mapie są zgodne z mapą ewidencji gruntów.
Mapę zaktualizowano w grudniu 2009 r.

KERG 42 - 134 / 09
L. Dz. 11678 / 09
AM. 462. 341. 162

Sporządził :

inż. ZDZISŁAW SZCZESNY
GEODETA UPRAWNIONY
Zaświadczenie nr 9584
z dnia 22. 06. 1990 r.
wyd. przez Min. Gosp. Przestrz. i Budownictwa

---- g 90 B ---- opinia nr 557 / 09 z dnia 27.11.2009 r.

Nie wyklucza się istnienia w terenie innych nie wykazanych urządzeń podziemnych,
które nie były zgłoszone do inwentaryzacji lub o których brak informacji
w instytucjach branżowych.

STAROSTA WAŁBRZYSKI Powiatowy Ośrodek Dokumentacji Geodezyjnej i Kartograficznej w Wałbrzychu

W obszarze oznaczonym linią
potwierdzono w terenie aktualność treści mapy
zasadniczej. Dokumenty potwierdzające aktualność
mapy przyjęto do zasobu w dniu 2009 - 12 - 16

i zaewidencjonowano pod nr 42 - 134 / 2009
Niniejsza mapa może służyć do celów projektowych.
Projektowane obiekty budowlane wymagające pozwolenia
na budowę podlegają wytyczeniu i inwentaryzacji
powykonawczej przez jednostki uprawnione
do wykonania prac geodezyjnych.

Walbrzych, 2009 - 12 - 16
Z upoważnienia Starosty
służbowe osoby upoważnione

Inspektor ds. Kontroli Dokumentacji
Geodezyjnej i Kartograficznej

Małgorzata Juchniewicz

