
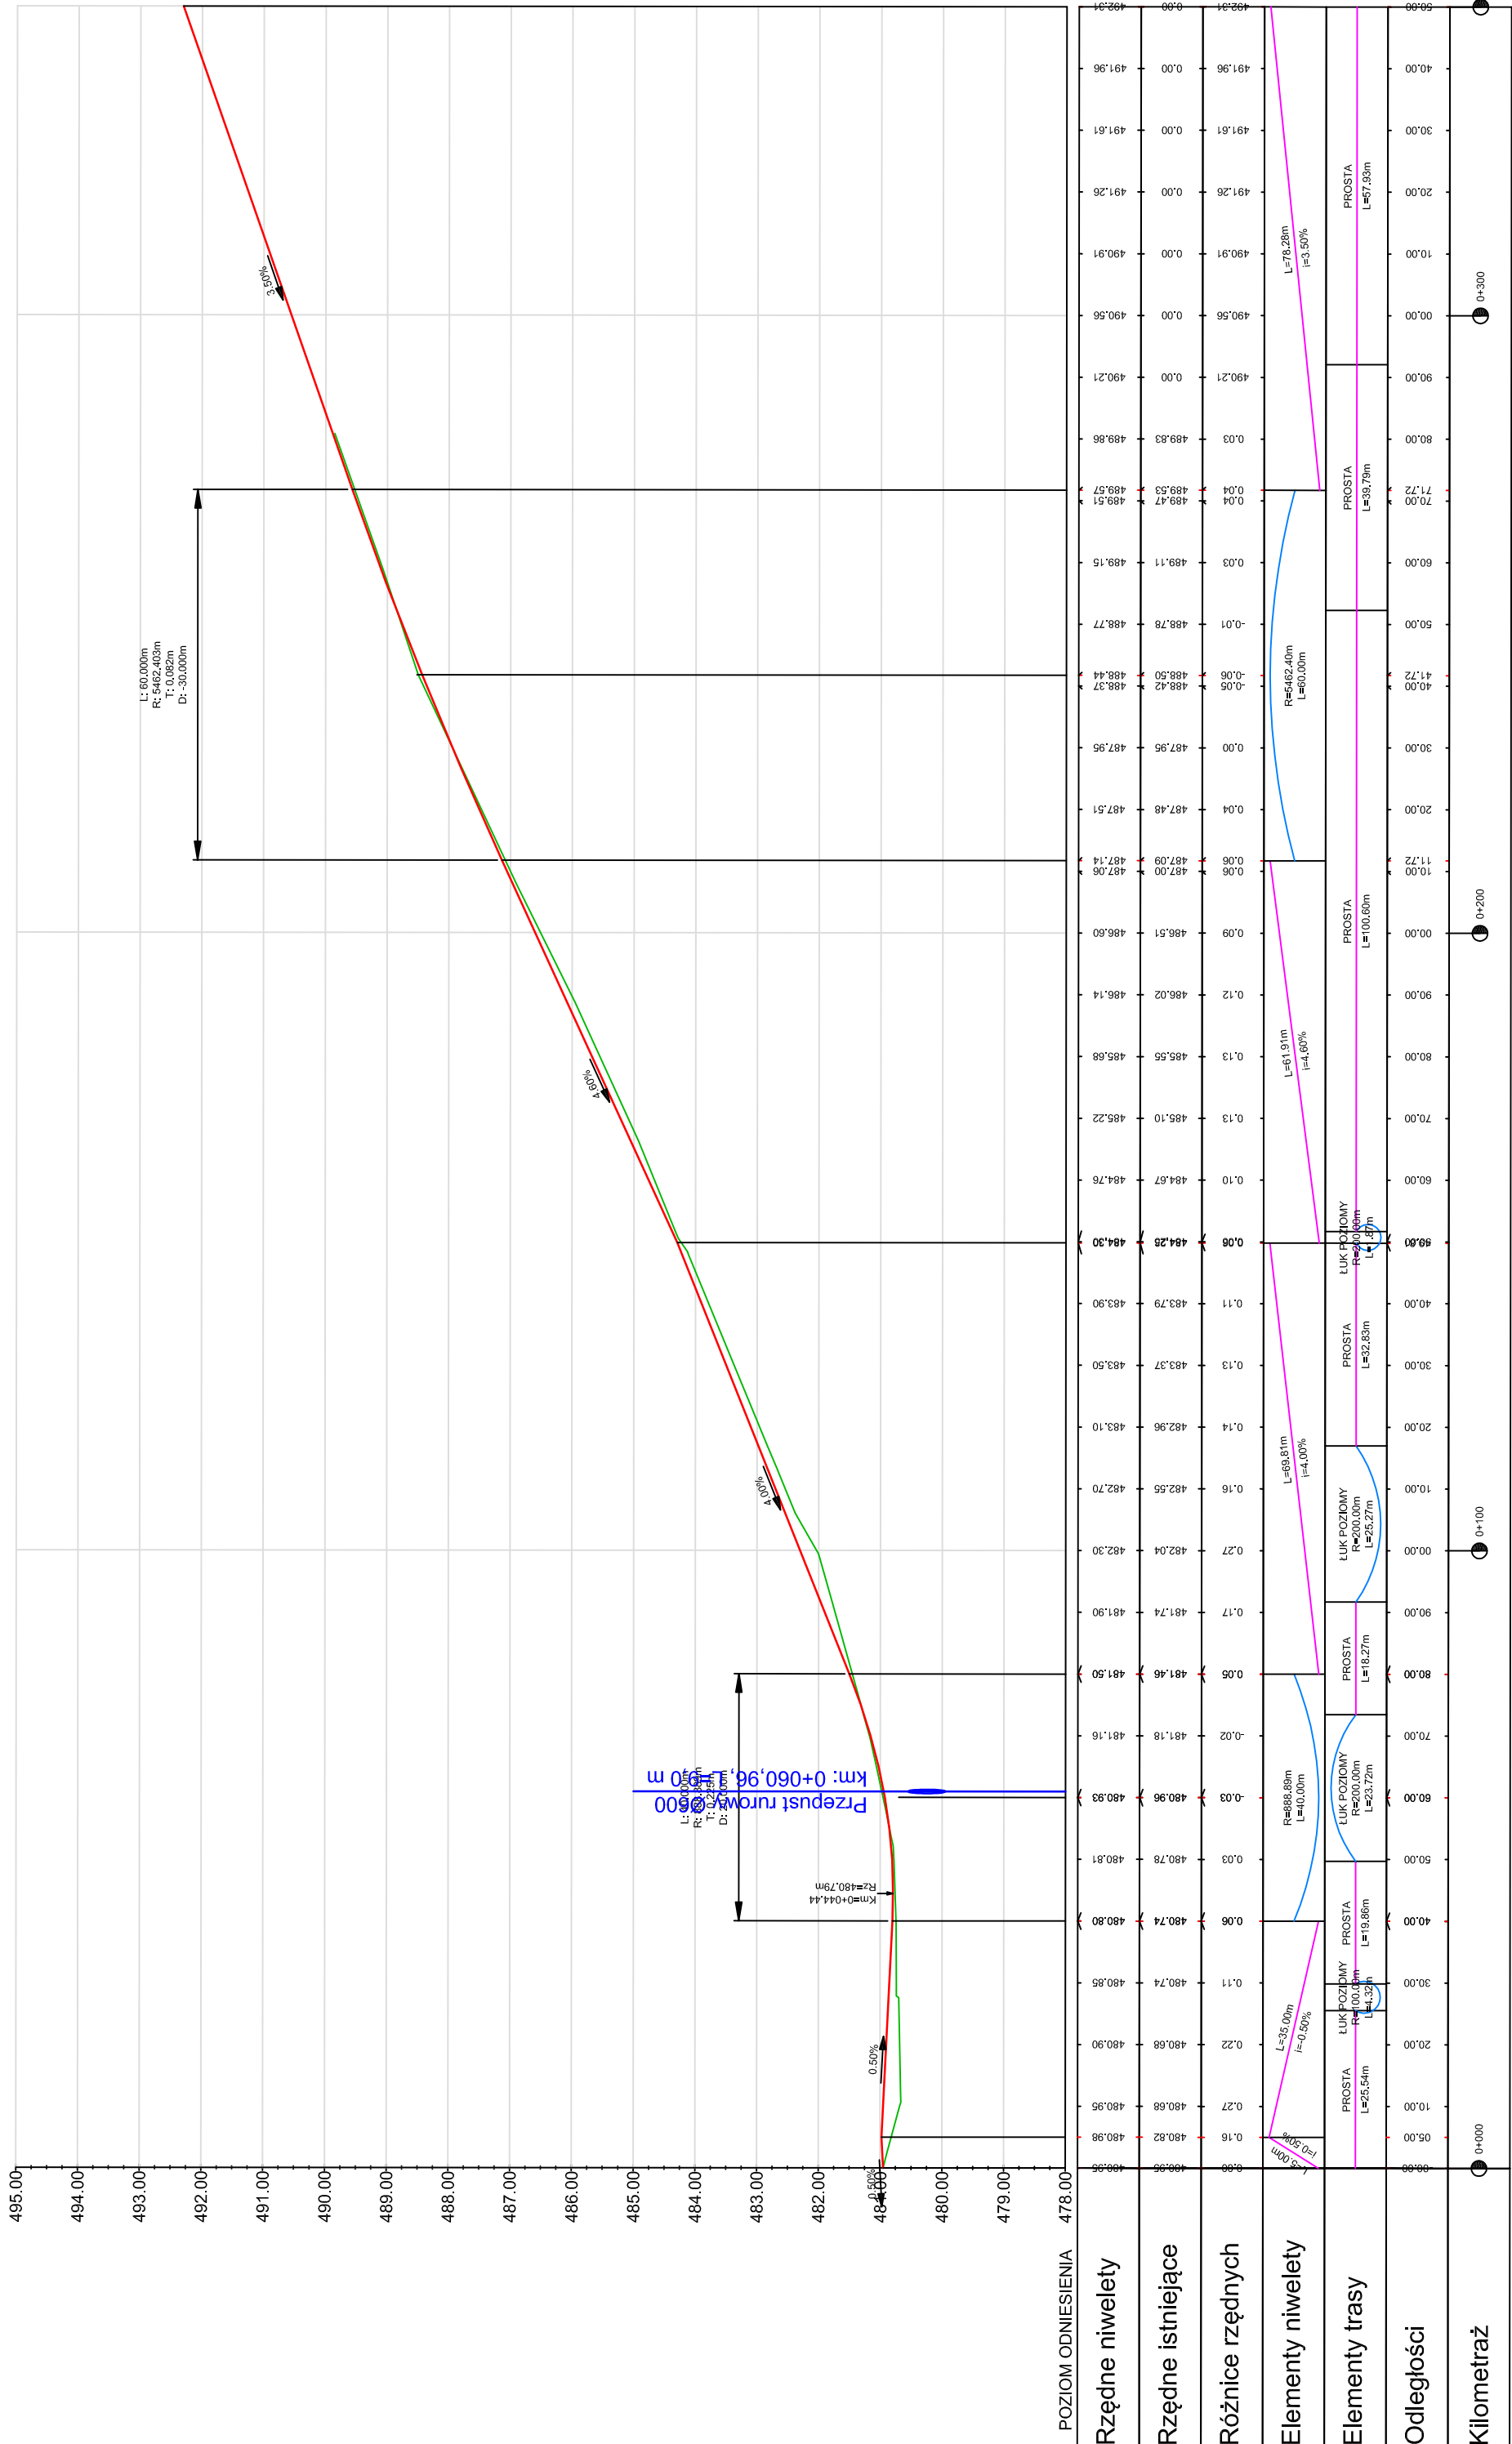


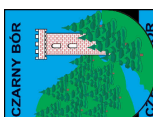

Inwestor / Zamawiający		GMINA CZARNY BÓR ul. XXX-lecia PRL 18 58-379 Czarny Bór			
		Biuro Inżynierskie TRAKT Sędziszów 50 58-410 Marciszów			
		Jednostka projektowa			
					
Nr tomu	I	Stadium Projekt Budowlano - Wykonawczy			Odbudowa drogi gminnej w Borównie zlokalizowanej na działce nr 69, 79 i 80 obr. 0001 Borówno
		Lokalizacja Inwestycji Borówno, powiat wałbrzyski, gmina Czarny Bór, jednostka ewidencyjna 2 Czarny Bór; obręb 0001 Borówno, działki nr 69, 79 i 80			
		Branża Tytuł rysunku			
Drogowa DR		NIWIELETA DROGI			
Stanowisko	Imię i nazwisko		Nr uprawnień	Podpis	
Projektant branża drogowa	mgr inż. Grzegorz Lewowski		263/DOS/13		
Asystent branża drogowa	mgr inż. Michał Tyński				
Nr projektu	Skala	Data	Nr egz.	Nr rys.	
2A-17	1:100 / 1000	III.2017		3	
Stadium	Branża	km	Nr obiektu	Nr tomu	Nr strony
PB	DR			I	00
				Rozwika	