

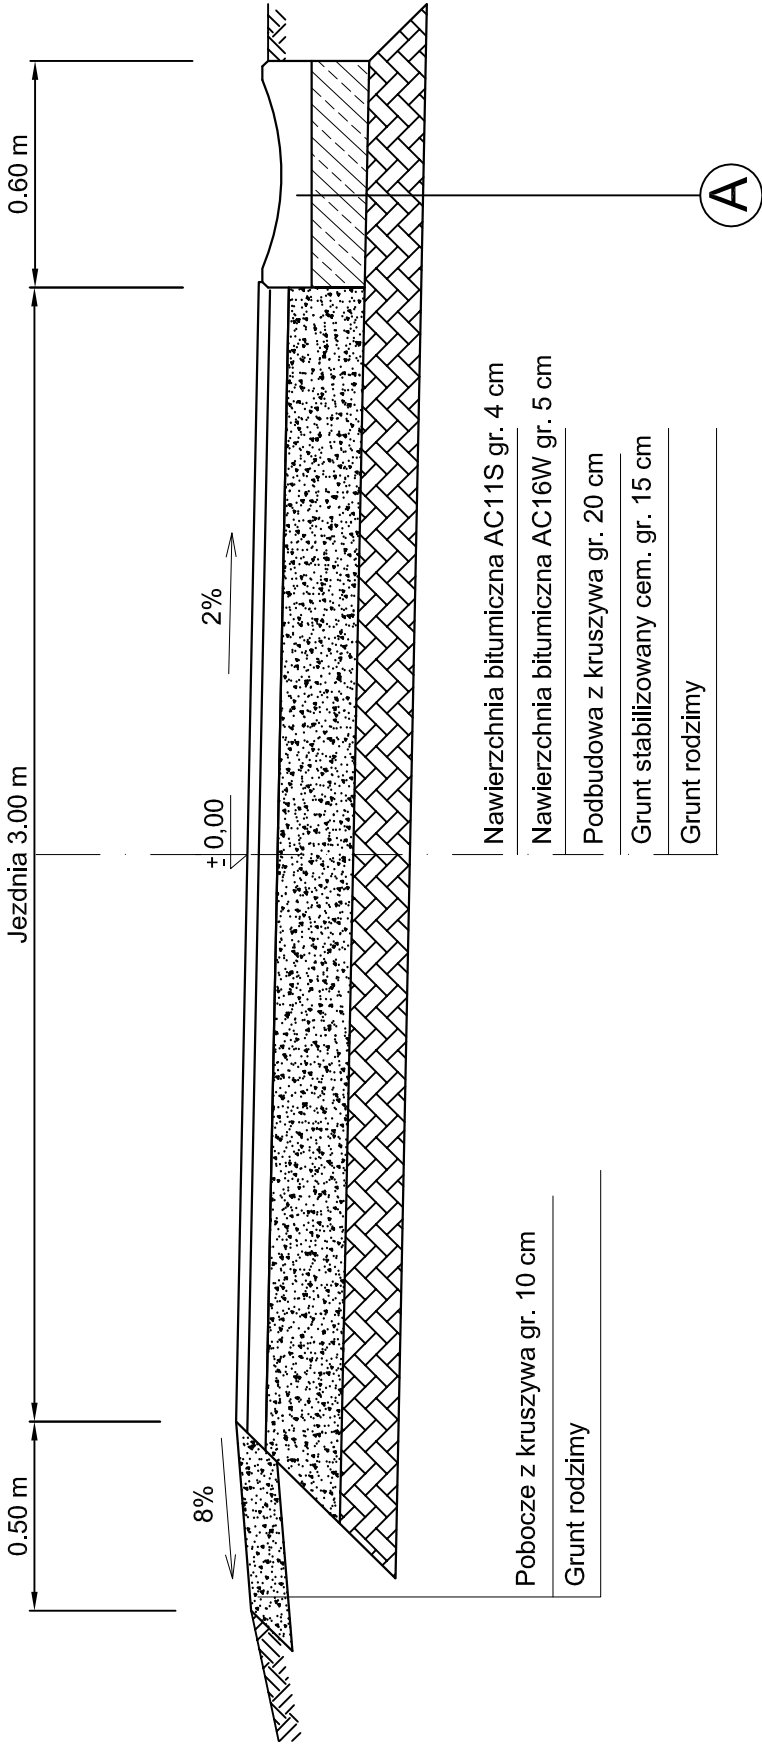


A-A

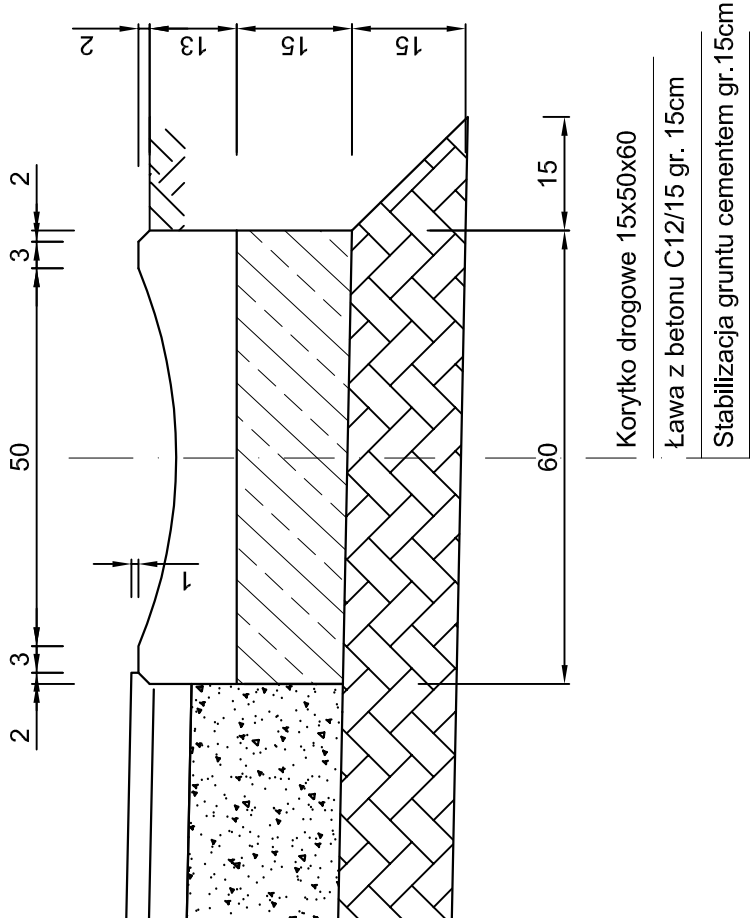

Szczegół A
skala 1:10

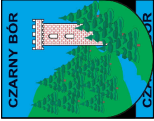

Inwestor / Zamawiający  GMINA CZARNY BÓR ul. XXX-lecia PRL 18 58-379 Czarny Bór	Jednostka projektowa  Biuro Inżynierskie TRAKT Sędzislaw 50 58-410 Mardiszów
Stadium Projekt Budowlano - Wykonawczy	Zadanie Odbudowa drogi gminnej w Borównie zlokalizowanej na działce nr 69, 79 i 80 obr. 0001 Borówno
Nr tomu I	Lokalizacja inwestycji Borówno, powiat wałbrzyski, gmina Czarny Bór, jednostka ewidencyjna 2 Czarny Bór; obręb 0001 Borówno, działki nr 69, 79 i 80
Branża Drogowa DR	Tytuł rysunku PRZEKROJE KONSTRUKCYJNE
Stanowisko Projektant branża drogowa Asystent branża drogowa	Imię i nazwisko mgr inż. Grzegorz Lewowski
Nr projektu 2A-17	Nr egz. III.2017
Skala 1:20	Data III.2017
Podpis DR	Nr uprawnień 263/DOŚ/13
Stadium PB	Nr tomu I
Branża DR	Nr strony 00