




Przekrój podłużny przepustu P-1

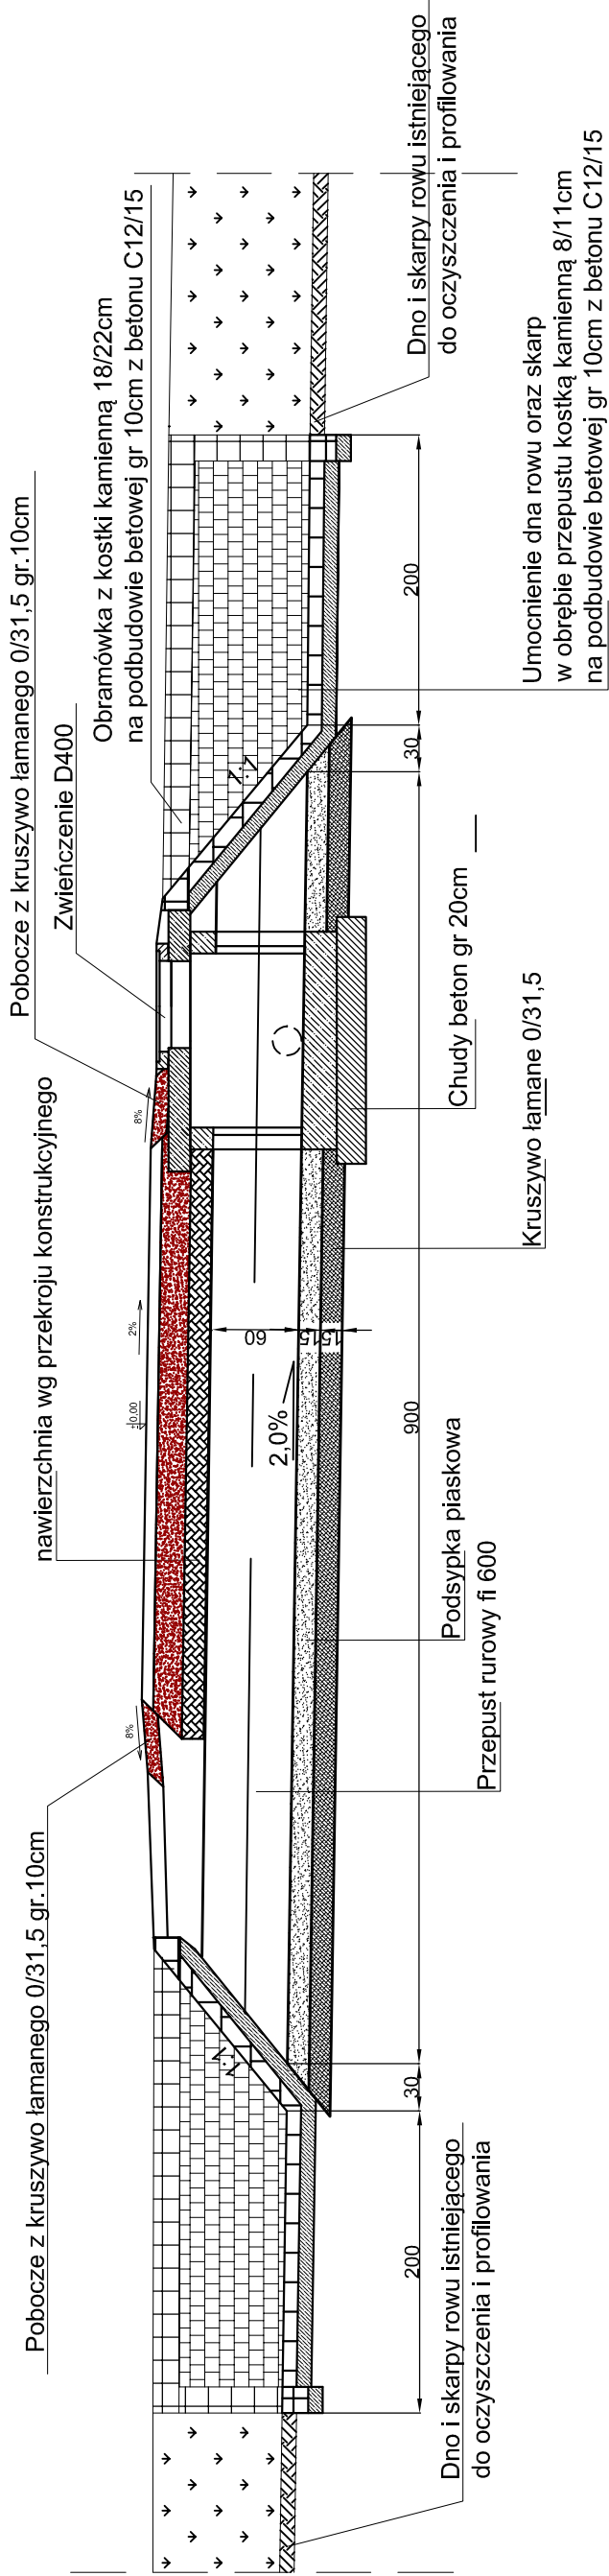

Przekrój przez studnię

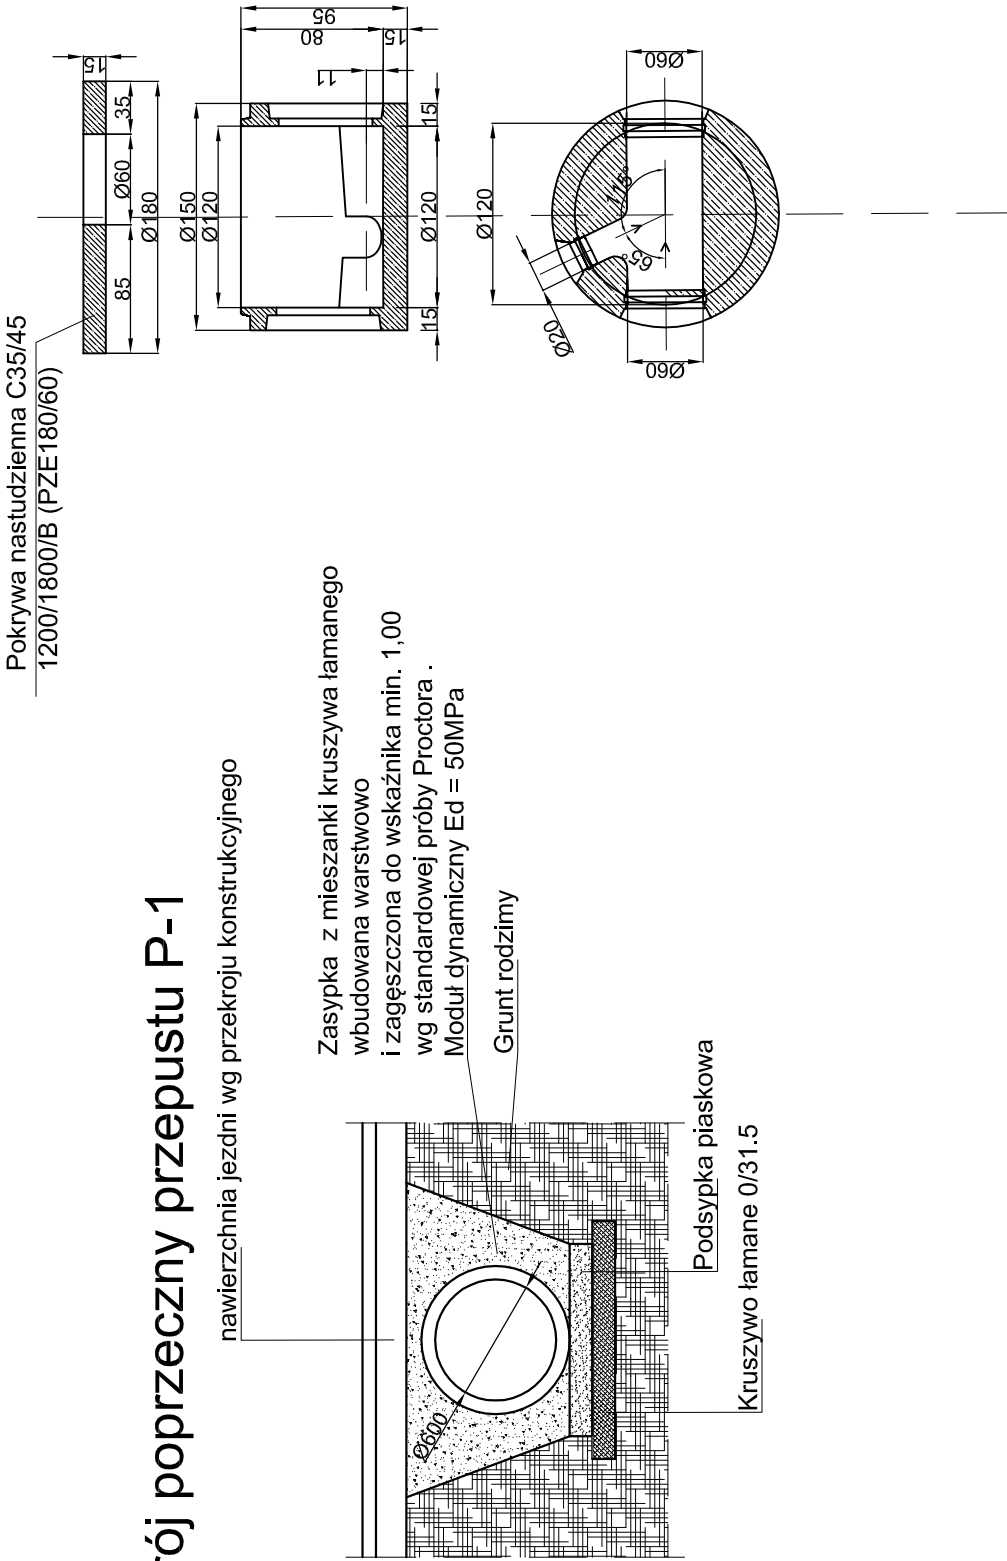

Przekrój poprzeczny przepustu P-1

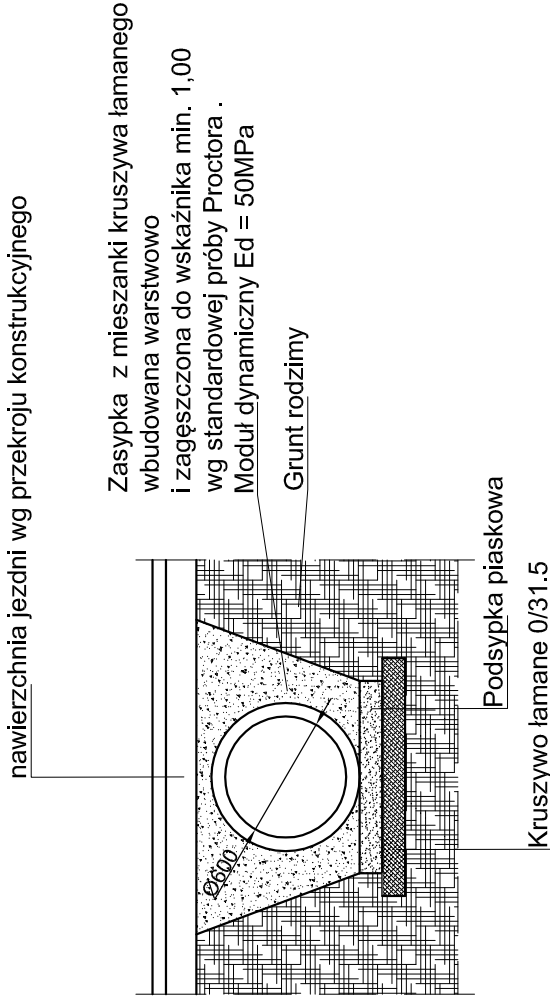

|                                                                                                |                                                                                               |   |                         |   |                                      |
|------------------------------------------------------------------------------------------------|-----------------------------------------------------------------------------------------------|---|-------------------------|---|--------------------------------------|
| Inwestor / Zamawiający<br><b>GMINA CZARNY BÓR</b><br>ul. XXX-lecia PRL 18<br>58-379 Czarny Bór | Jednostka projektowa<br><b>Biurowo Inżynierskie TRAKT</b><br>Sędziszów 50<br>58-410 Mardiszów | Zadanie<br><b>Projekt Budowlano - Wykonawczy</b><br>Odbudowa drogi gminnej w Borównie zlokalizowanej na działce nr 69, 79 i 80 obr. 0001 Borówno | Nr tomu<br><b>I</b>     | Lokalizacja inwestycji<br>Borówno, powiat wałbrzyski, gmina Czarny Bór, jednostka ewidencyjna 2 Czarny Bór; obręb 0001 Borówno, działka nr 69, 79 i 80 | Tytuł rysunku<br><b>PRZEPUST P-1</b> |
| Stadium<br><b>Projekt Budowlano - Wykonawczy</b>                                               | Nr projektu<br><b>2A-17</b>                                                                   | Skala<br><b>1:50</b>   | Data<br><b>III.2017</b> | Nr egz.<br><b>5</b>   | Nr rys.<br><b>5</b>                  |
| Stadium<br><b>PB</b>                                                                           | Branża<br><b>DR</b>                                                                           | Km   | Nr obiektu<br><b>I</b>  | Nr strony   | Revizja<br><b>00</b>                 |