


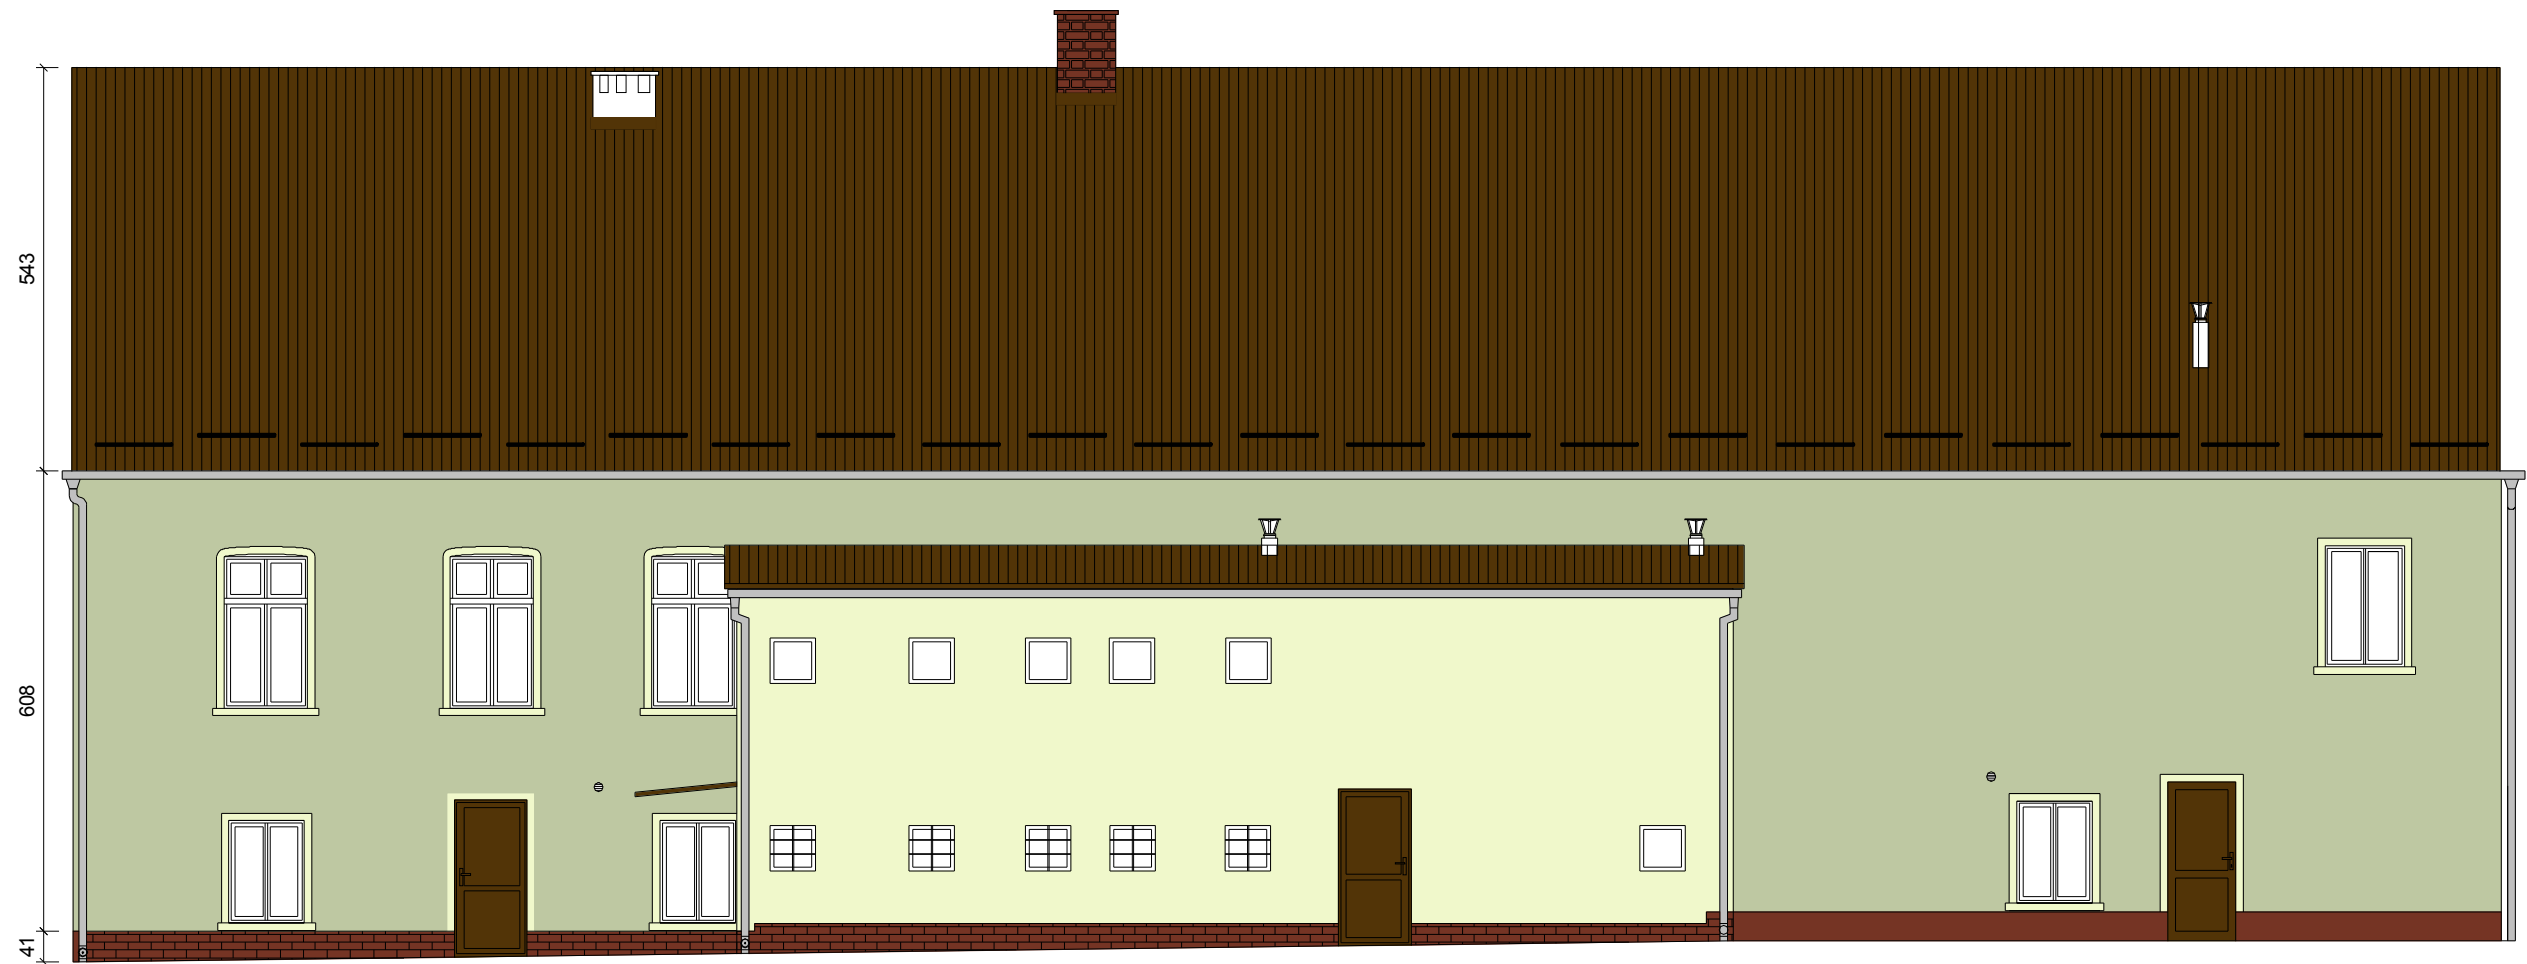

- AC - ARCHITEKTURAL COLOURS
ODCIEŃ NR 16237
- AC - ARCHITEKTURAL COLOURS
ODCIEŃ NR 16238
- COKÓŁ Z PŁYTEK KLINKIEROWYCH
W KOLORZE BRĄZOWYM



Pracownia Projektowa "GRAFION"
ul. Żeromskiego 69/3, 58-302 Wałbrzych
tel. 74 / 844-65-02

Obiekt: Termomodernizacja budynku Ośrodka Kultury
w Witkowie 13, gmina Czarny Bór
Inwestor: Gmina Czarny Bór
ul. XXX-lecia PRL 18
58-379 Czarny Bór

PROJEKT WYKONAWCZY
ELEWACJA PÓŁNOCNO - WSCHODNIA
- KOLORYSTYKA

	Imię i nazwisko	Nr upraw.	Data	Podpis		
Projektant: arch. + konstr.	mgr inż. arch. Janusz Kowalczyk	57/Ww/72	05.04.2016		Skala	1:100
Asystent:	inż. Agnieszka Słysz		05.04.2016		Nr rys.	12
					Nr str.	41