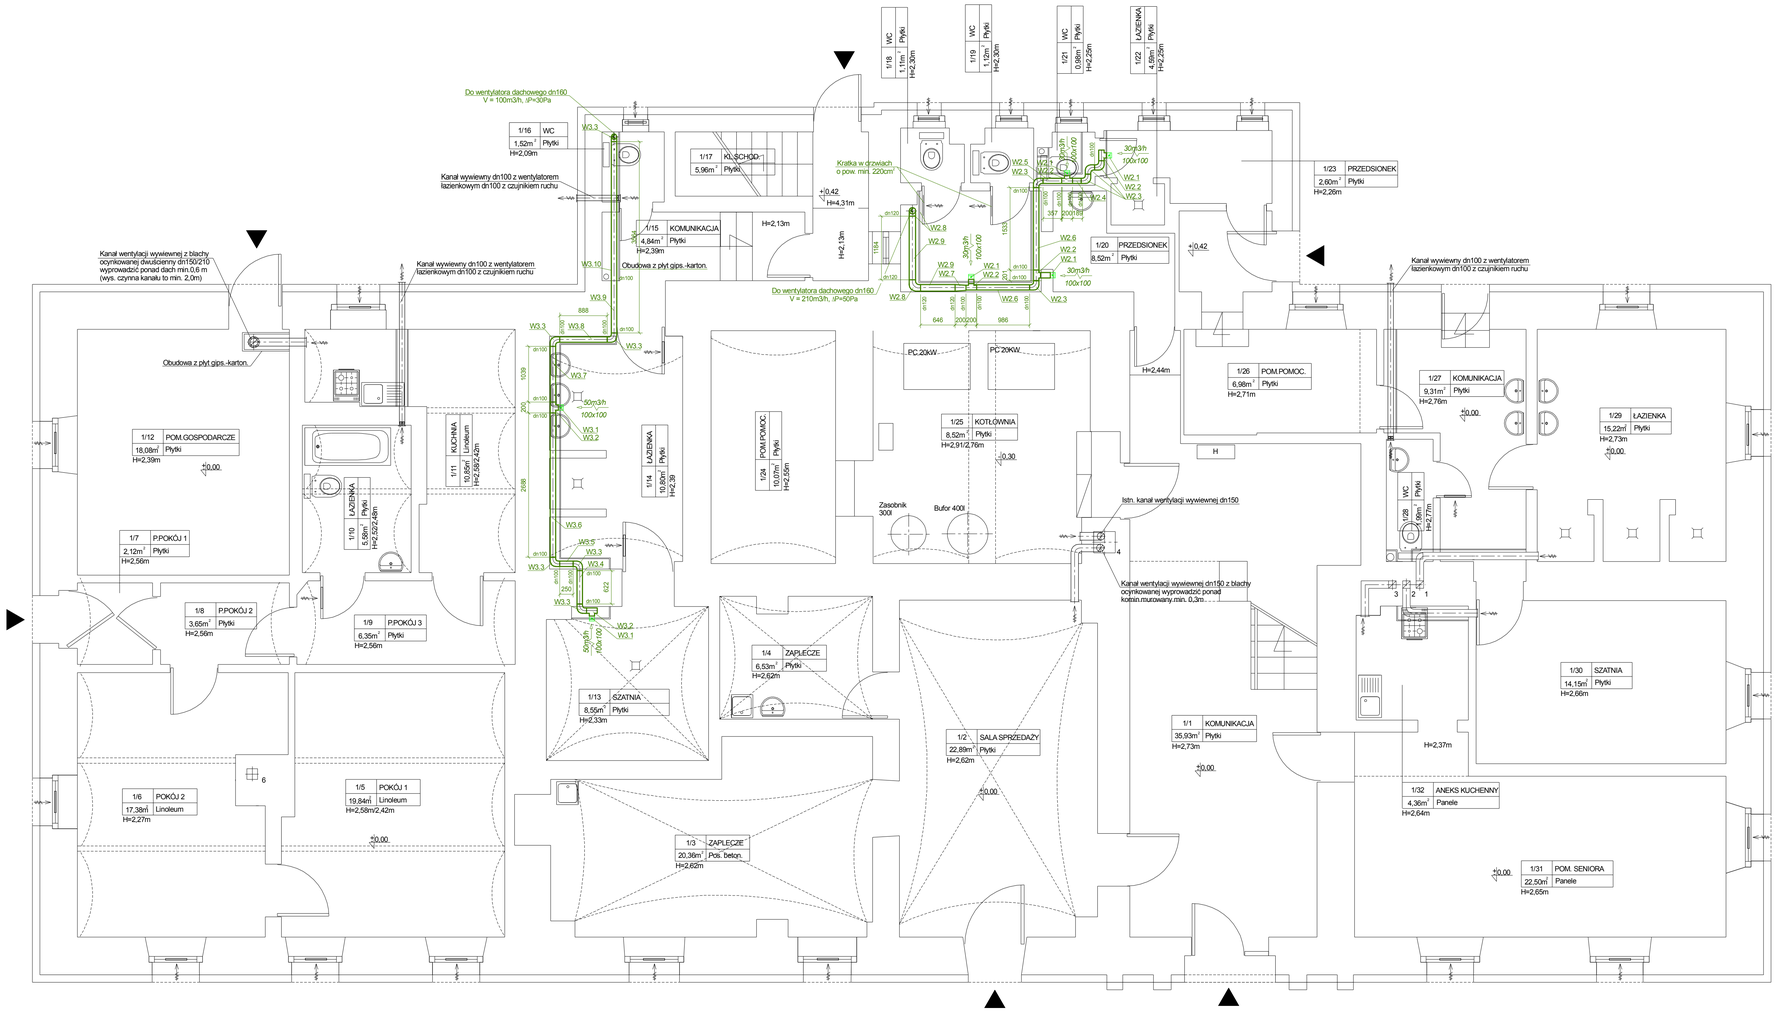

grafion
PRACOWNIA PROJEKTOWA

Pracownia Projektowa "GRAFION"
ul. Żeromskiego 69/3, 58-302 Wałbrzych
tel. 74 / 844-65-02

Obiekt: Termomodernizacja budynku Ośrodka Kultury w Wilkowie 13, gmina Czarny Bór

Inwestor: Gmina Czarny Bór
ul. XXX-lecia PRL 18
58-379 Czarny Bór

PROJEKT WYKONAWCZY INSTALACJA WENTYLACJI - - RZUTPARTERU

	Imię i nazwisko	Nr uprawn.	Data	Podpis	
Projektant branża sanit.	mgr inż. Małgorzata Holewa	NBGPV-7342/3/2010/P	05.04.2016		Skala 1:50
Asystent:	inż. Agnieszka Słysz		05.04.2016		Nr rys. 11
					Nr str. 91