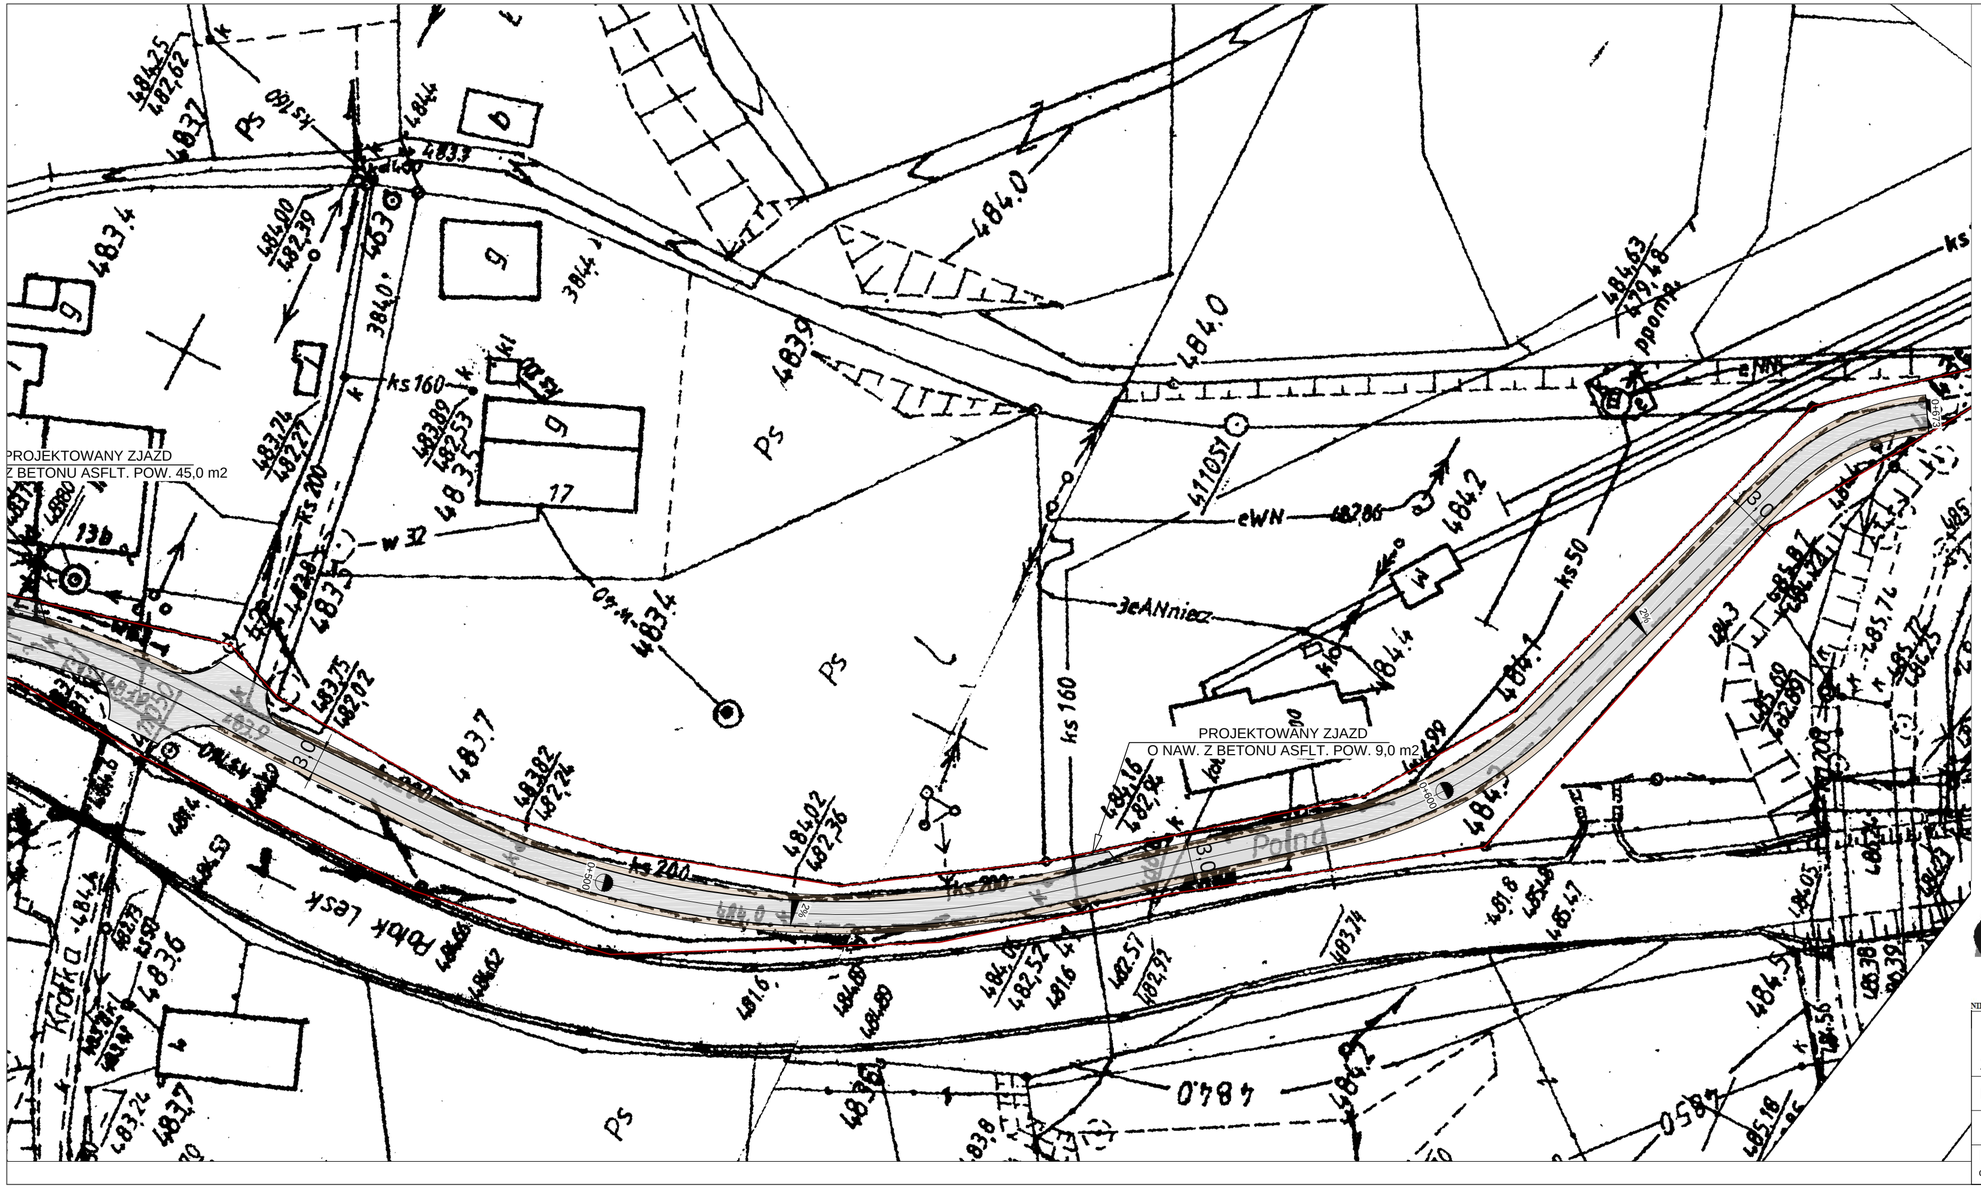

LEGENDA:

- PROJEKTOWANA NAWIERZCHNIA DROGI Z BETONU ASFALTOWEGO
- PROJEKTOWANA NAWIERZCHNIA ZJAZDÓW Z BETONU ASFALTOWEGO
- 2 % PROJEKTOWANE SPADKI POPRZECZNE DROGI
- PROJEKTOWANE POBOCZE Z KRUSZYW ŁAMANEGO
- PROJEKTOWANE POBOCZE Z KOSTKI GRANITOWEJ
- PROJEKTOWANA KRAWĘDŹ DROGI
- GRANICA PASA DROGOWEGO

UWAGI:

- projektowana szerokość poboczy wynosi min. 50 cm,
- wszelki roboty należy wykonywać pod nadzorem osoby posiadającej stosowne uprawnienia budowlane w specjalności drogowej, zgodnie z zasadami wiedzy technicznej, obowiązującymi przepisami prawa oraz warunkami technicznymi.

KAMA
PROJEKT TECHNICZNY
ul. Daszyńskiego 16f, 58-533 Mysłakowice
tel./fax: 75 713 14 82, 0 601 75 14 80, e-mail: biuro@phukama.pl
www.phukama.pl
NIP: 611 005 08 64 REGON: 003281382

Zadanie	Przebudowa Drogi Dojazdowej Do Gruntów Rolnych - dz. nr 641, 62, 111 w Czarnym Borze	działka nr: 641, 62, 111 obr. Czarny Bór
Inwestor	Gmina Czarny Bór ul. XXX-lecia PRL 18, 58-379 Czarny Bór	SKALA 1 : 500
Temat	Projekt zagospodarowania terenu	Data marzec 2015r
Projektant cz. drogowa	mgr inż. Małgorzata Staręga upr. nr 266/DOŚ/13	Rys. nr 2