




PRZEKRÓJ KONSTRUKCYJNY KM 0+050 (ul. Polna)

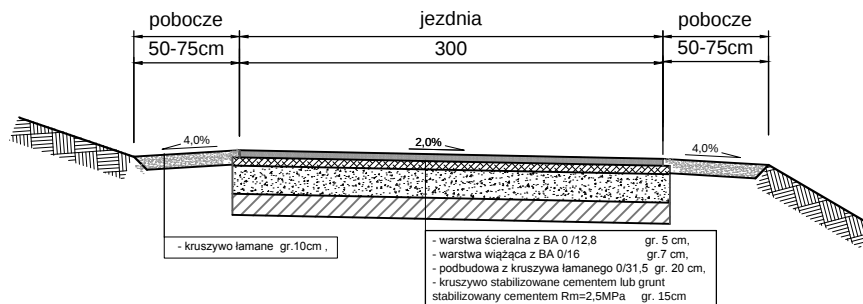

PRZEKRÓJ KONSTRUKCYJNY KM 0+500 (ul. Polna)

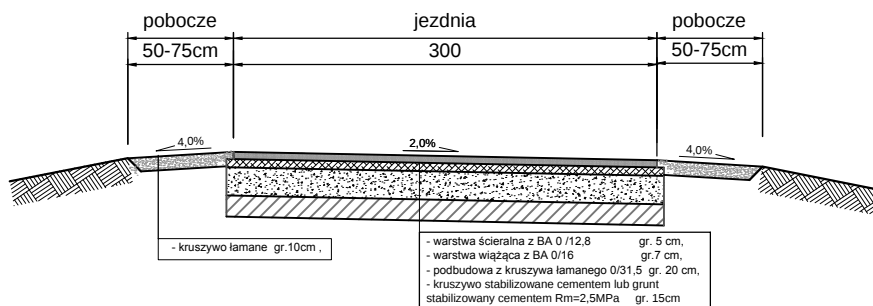

PRZEKRÓJ KONSTRUKCYJNY KM 0+100 (ul. Jarzębinowa)

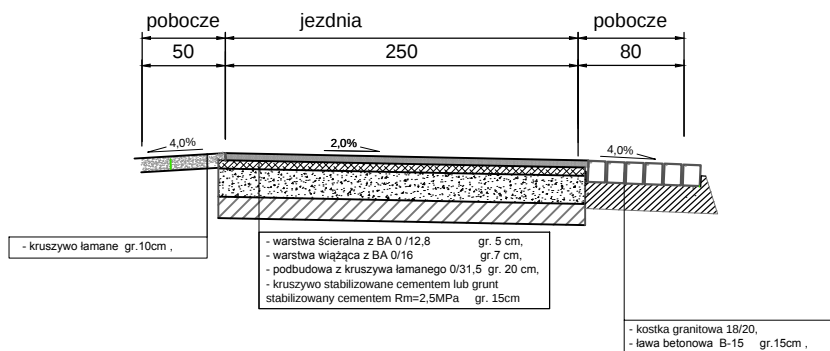

PROJEKT TECHNICZNY

ul. Dąbrowskiego 166 58-533 Mysłakowice
tel./fax: 73 713 14 82, 0 601 73 14 80, e-mail: biuro@pkamapl
www.pkamapl

NIP: 611 005 08 64

REGON: 003281382

Zadanie	Przebudowa Drogi Dojazdowej Do Gruntów Rolnych - dz. nr 641, 62, 111 w Czarnym Borze	działka nr: 641, 62, 111 obr. Czarny Bór
Inwestor	Gmina Czarny Bór ul. XXX-lecia PRL 18, 58-379 Czarny Bór	SKALA 1 : 50
Temat	Przekroje konstrukcyjne	Data marzec 2015r
Projektant cz. drogowy	mgr inż. Małgorzata Staręga upr. nr 266/DOŚ/13	Rys. nr 4