


Województwo: dolnośląskie
Powiat: wałbrzyski
Jednostka ewidencyjna: 022104_2, Czarny Bór
Obręb: 0006, Witków

KOPIA MAPY EWIDENCYJNEJ

SKALA 1:1000

OZNACZENIA:

-  - budynek objęty opracowaniem
-  - granica działki nr 421
-  - docieplenie i zmiana kolorystyki elewacji
-  - panele fotowoltaiczne
-  - wstępne zlokalizowanie odwiertów (10 odwiertów po 90m każdy; wydajność dolnego źródła 900m łącznie)
-  - studnia rozdzielacza z kolektorem wielosekcyjnym (10 sekcji)

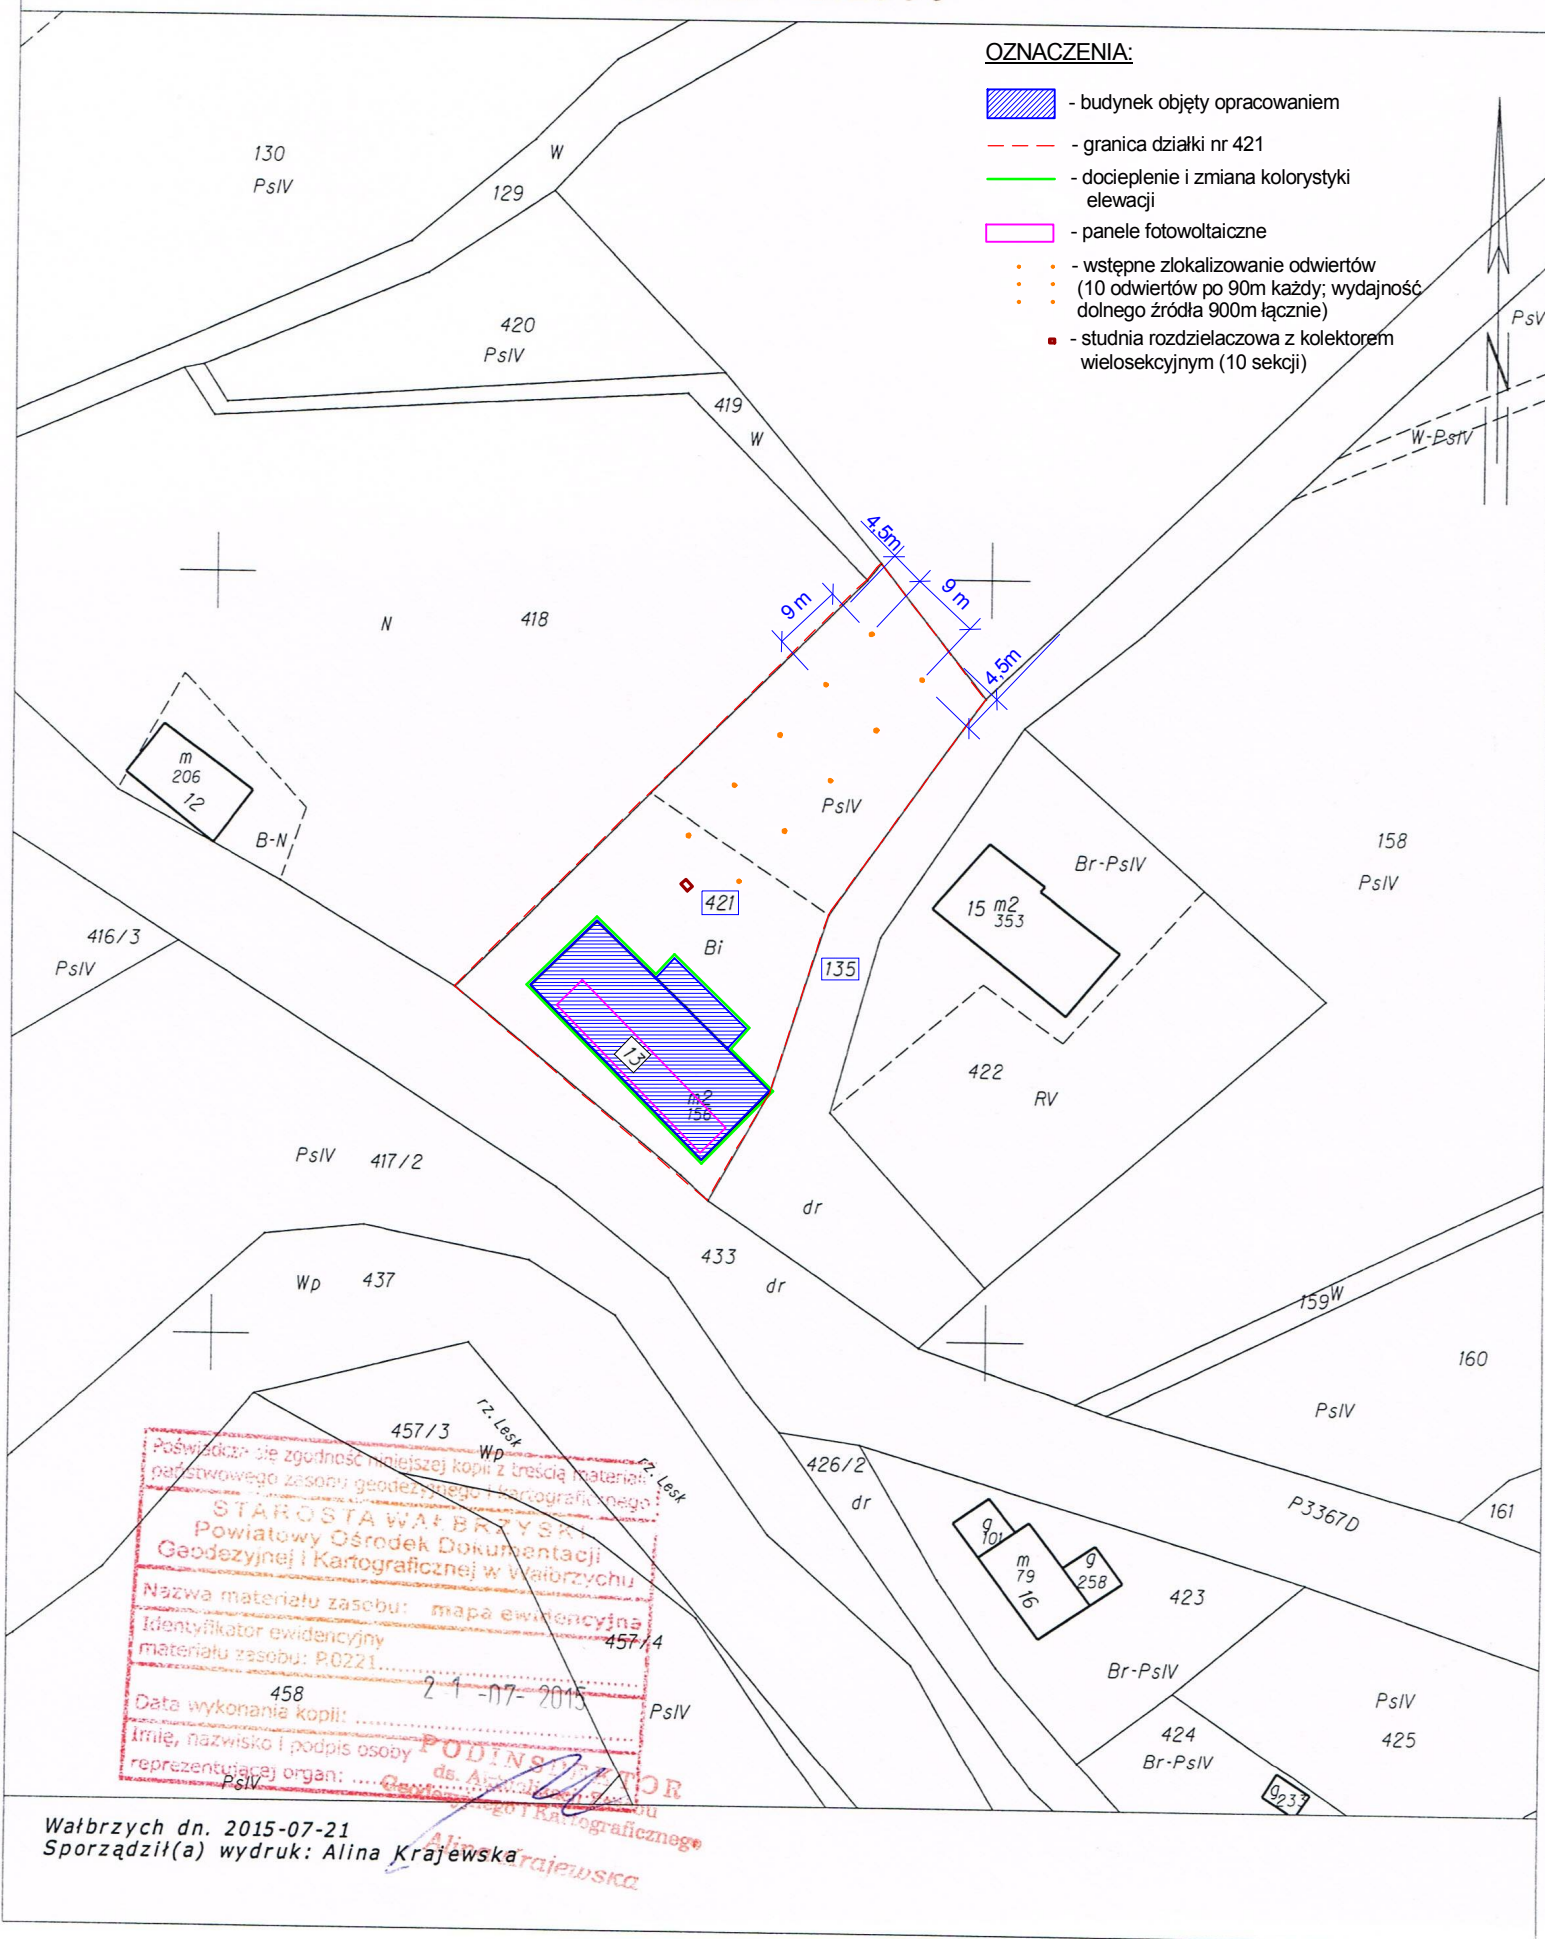

Wałbrzych dn. 2015-07-21
Sporządził(a) wydruk: Alina Krajewska