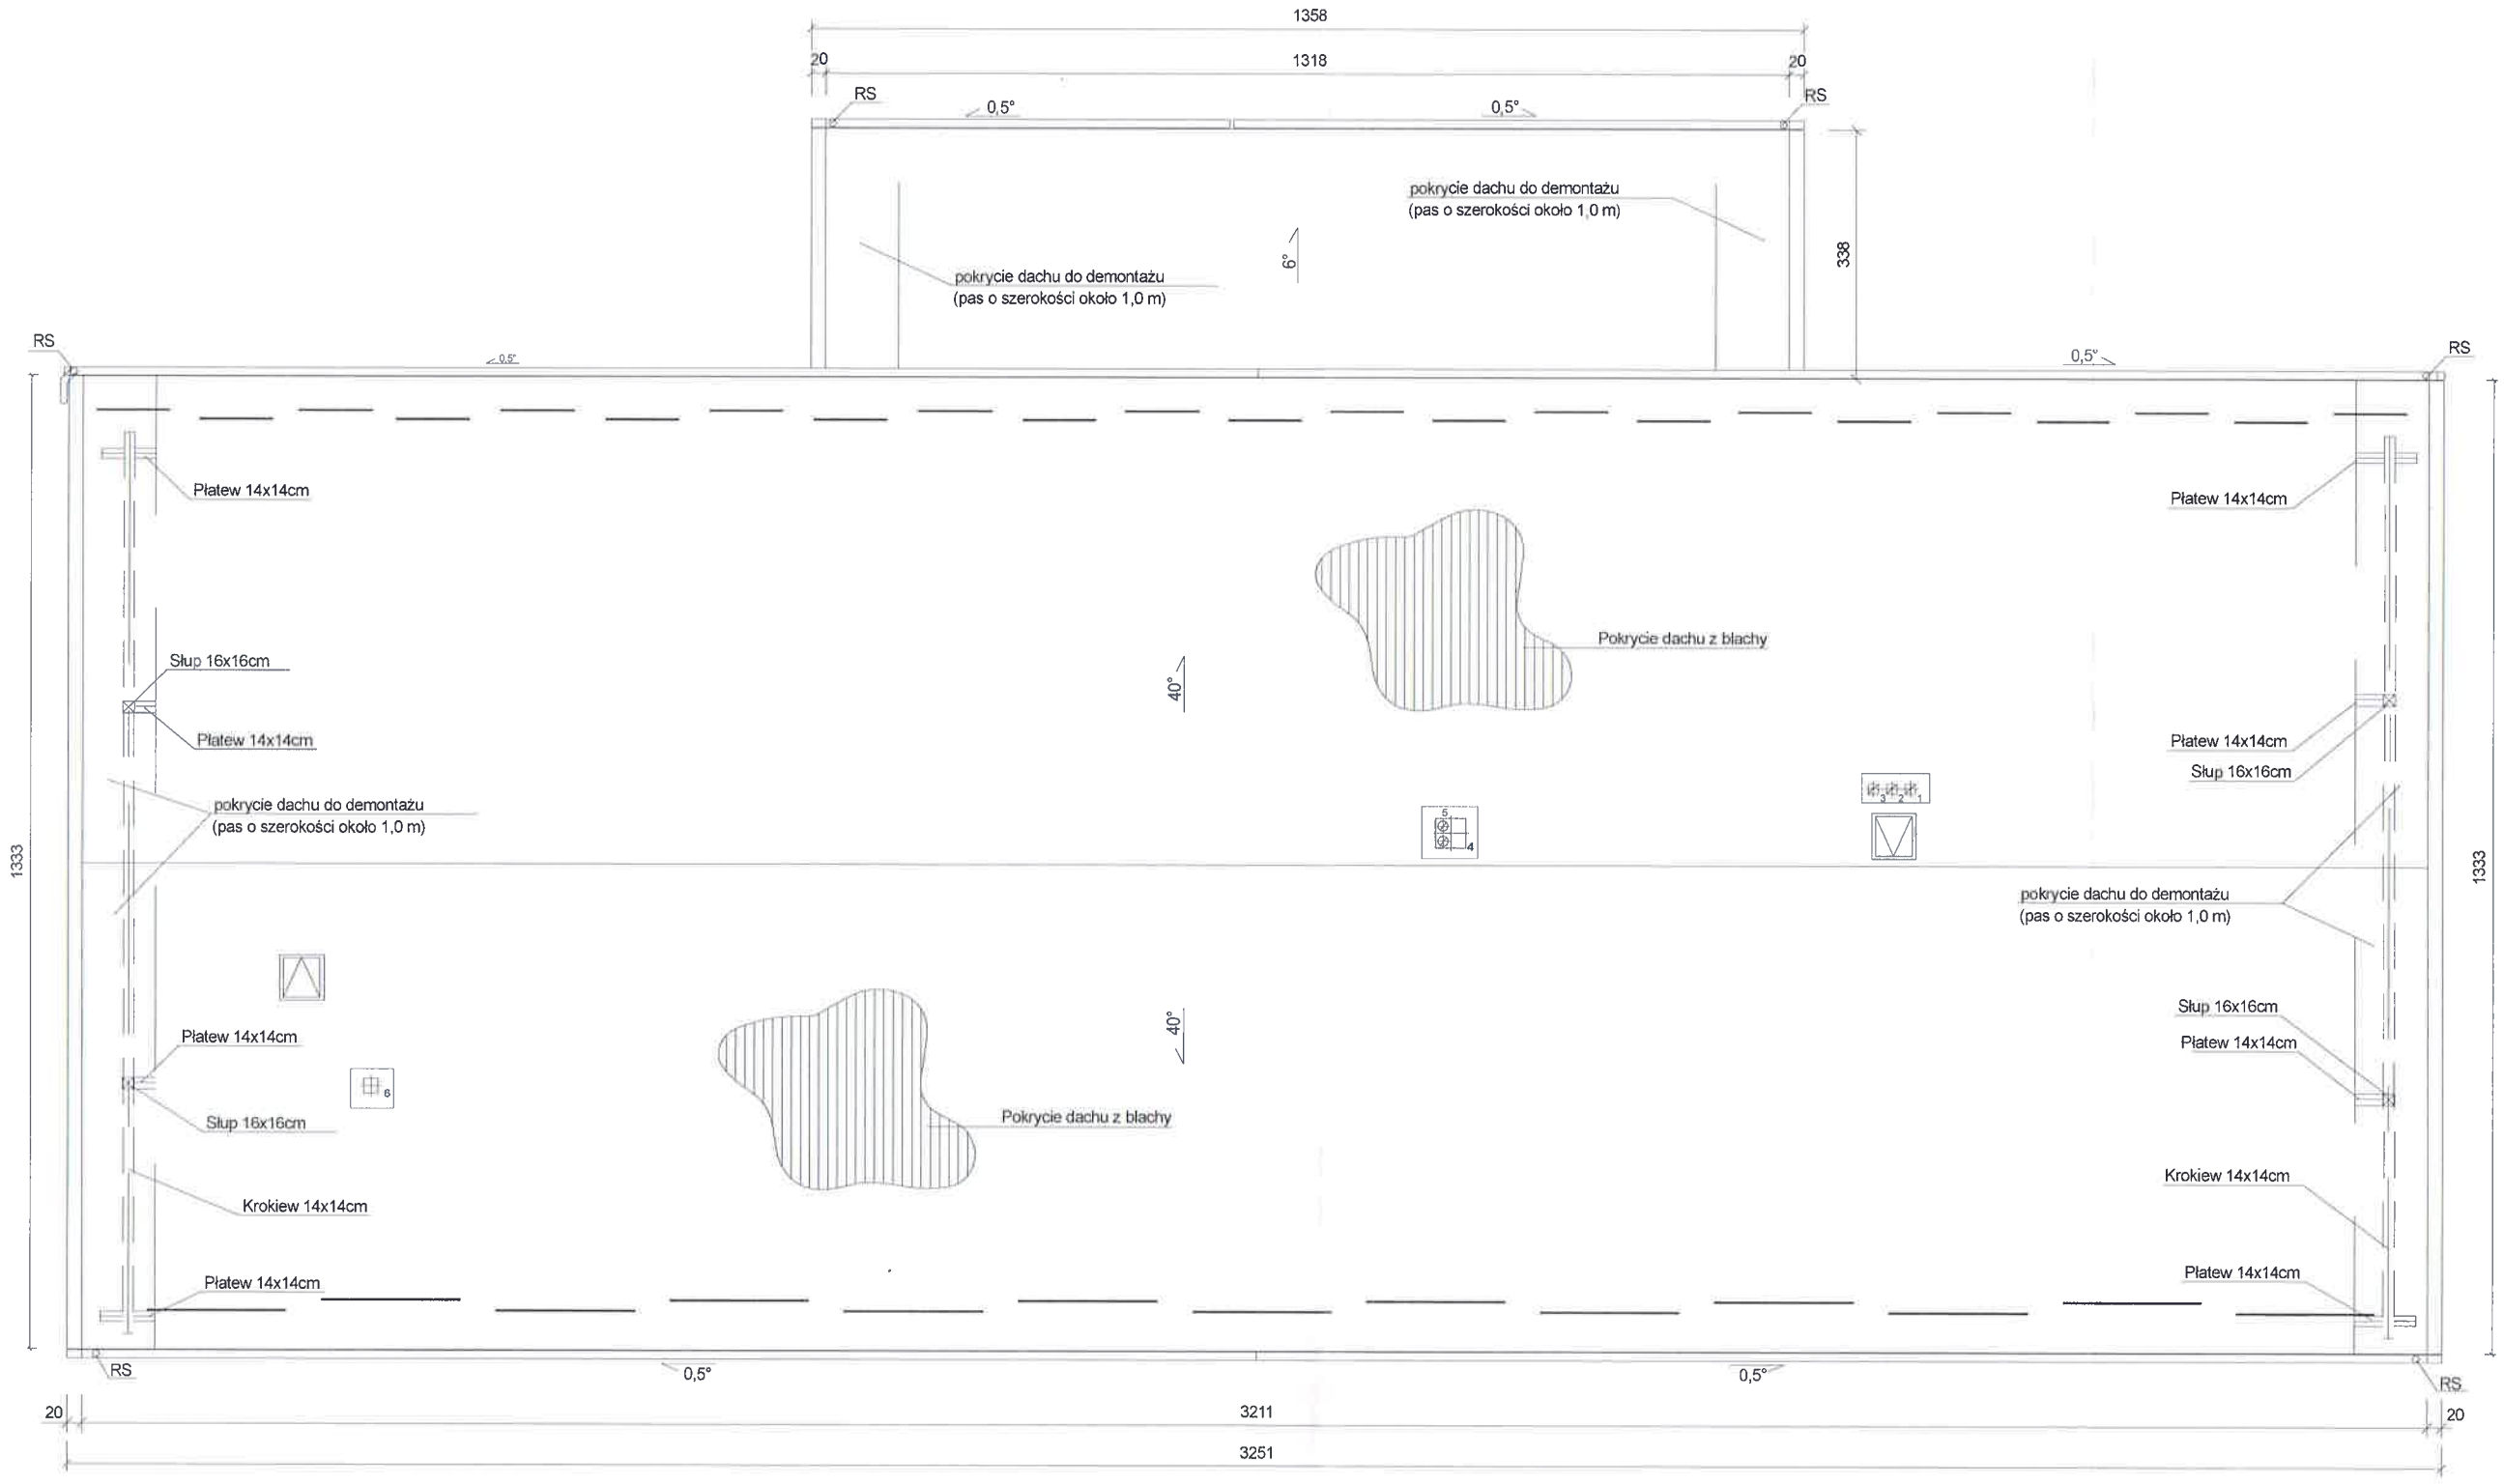

UWAGA:

W celu wydłużenia połaci dachowych należy:
1) zemontować fragmenty pokrycia dachu przy ścianach szczytowych w pasie o szerokości około 1,0 m;
2) uzupełnić istniejące łacenie łatami wysunietymi poza obrys ściany bez ocieplenia o 20 cm w rozstawie co około 20 cm;
3) odtworzyć i uzupełnić zdemontowane pokrycie dachu oraz obróbkę kalenicy i szczytu dachu.

grafion
PRACOWNIA PROJEKTOWA

Pracownia Projektowa "GRAFION"
ul. Żeromskiego 69/3, 58-302 Wałbrzych
tel. 74 / 844-65-02

Obiekt: Termomodernizacja budynku Ośrodka Kultury w Witkowie 13, gmina Czarny Bór - USZCZEGÓŁOWIENIE
Inwestor: Gmina Czarny Bór
ul. XXX-lecia PRL 18
58-379 Czarny Bór

RZUT DACHU - - WYDŁUŻENIE POŁACI DACHOWYCH

	Imię i nazwisko	Nr upraw.	Data	Podpis		
Projektant: arch. + konstr.	mgr inż. arch. Janusz Kowalczyk	57/Ww/72	24.05.2017		Skala	1:100
Asystent:	inż. Agnieszka Słysz		24.05.2017		Nr rys.	1
					Nr str.	