A - A

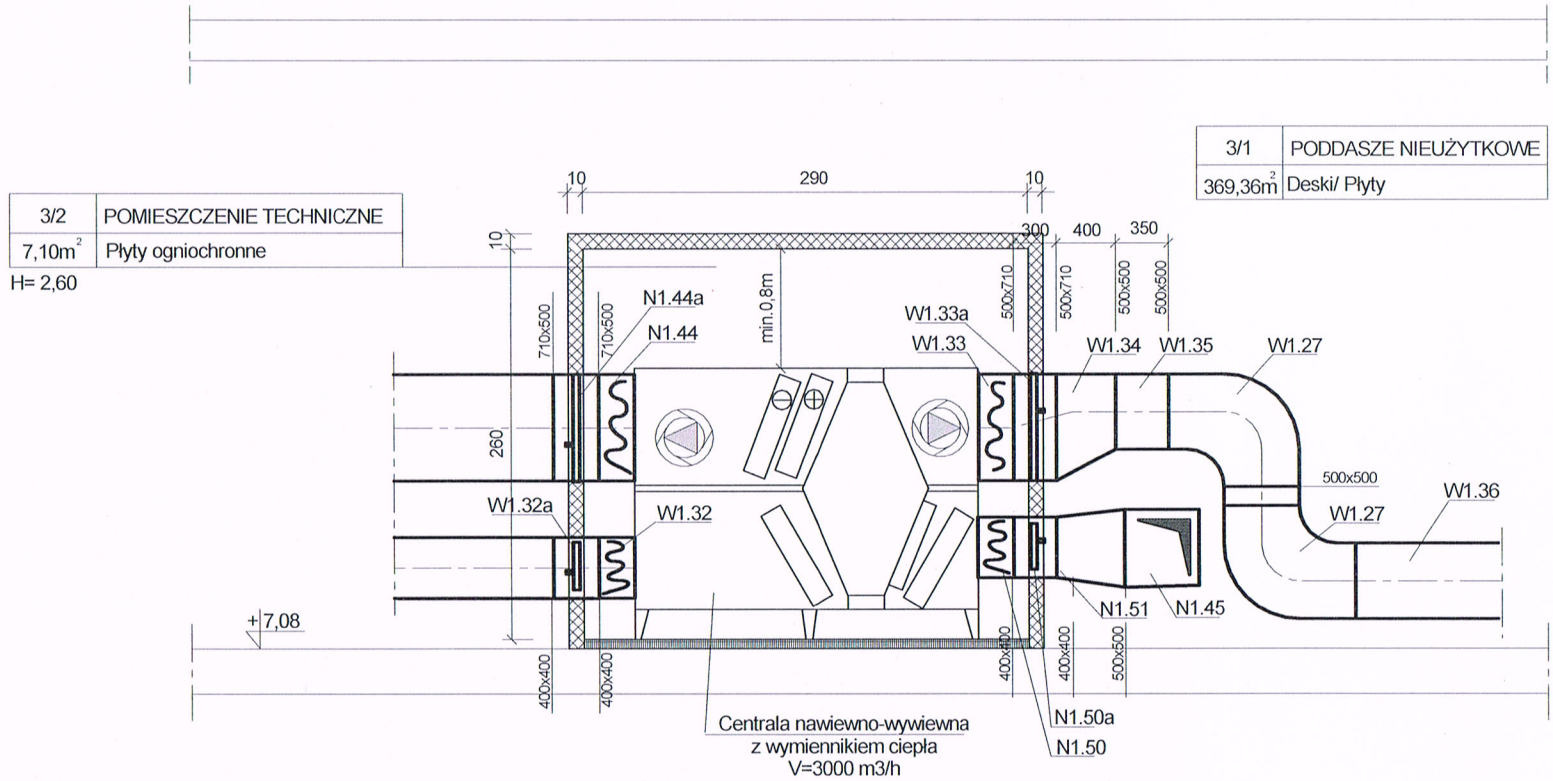

UWAGA:
Kanały wentylacyjne zaizolować płytami ze skalnej wełny z dodatkiem cząstek wodorotlenku magnezu poktytymi jednostronnie folią aluminiową - odporność ogniowa EI60

- projektowana ścianka działowa z płyt **o odporności ogniowej EI60**, gr=10cm, profil CW75 + obustronne płytowanie 1x12,5mm + wypełnienie 7,5 cm wełną mineralną;

- projektowane niepalne płyty ogniochronne, silikatowo-cementowe o odporności ogniowej EI60, zamontowane na posadzce w pomieszczeniu technicznym

grafion
PRACOWNIA PROJEKTOWA

Pracownia Projektowa "GRAFION"
ul. Żeromskiego 69/3, 58-302 Wałbrzych
tel. 74 / 844-65-02

Obiekt: Termomodernizacja budynku Ośrodka Kultury w Witkowie 13, gmina Czarny Bór - USZCZEGÓŁOWIENIE

Inwestor: Gmina Czarny Bór
ul. XXX-lecia PRL 18
58-379 Czarny Bór

INSTALACJA WENTYLACJI - - PRZEKRÓJ A - A

	Imię i nazwisko	Nr upraw.	Data	Podpis		
Projektant branża sanit.	mgr inż. Małgorzata Holewa	NBGP.V-7342/3/20/97	24.05.2017		Skala	1:50
Asystent:	inż. Agnieszka Słysz		24.05.2017		Nr rys.	2
					Nr str.	