


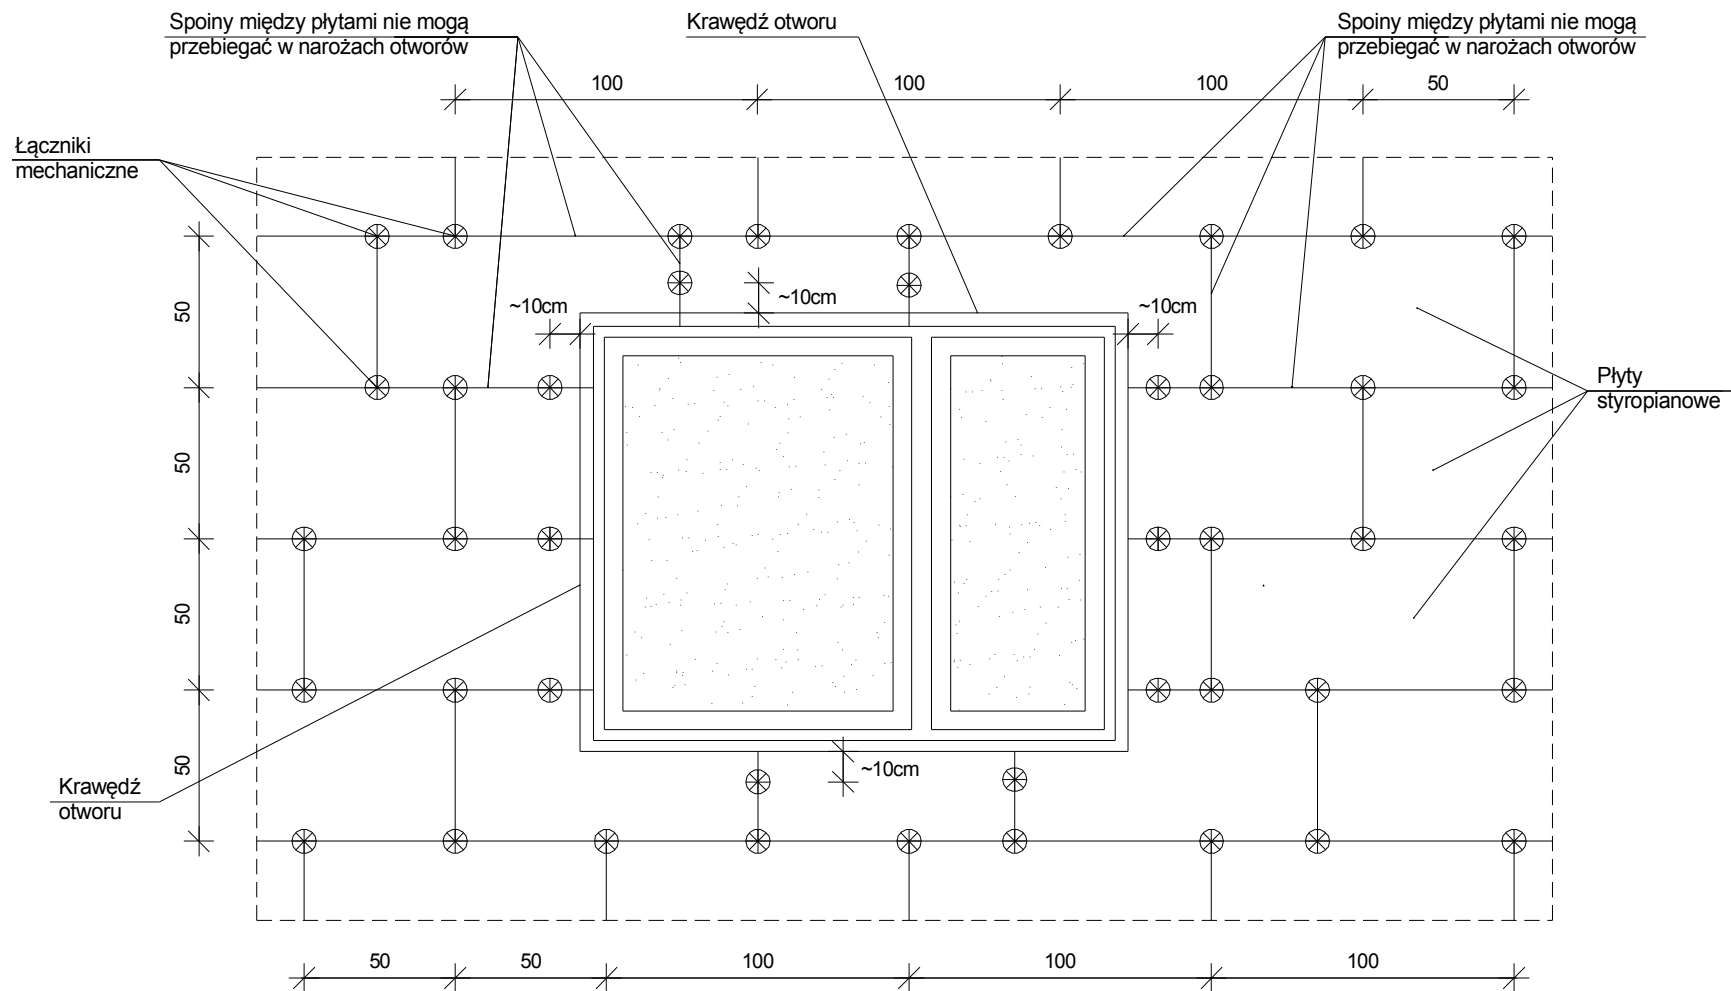

	Imię i nazwisko	Nr upraw.	Data	Podpis		
Projektant: arch. + konstr.	mgr inż. arch. Janusz Kowalczyk	57/Ww/72	05.04.2016		Skala	1:10
Asystent:	inż. Agnieszka Słysz		05.04.2016		Nr rys.	17
					Nr str.	46