


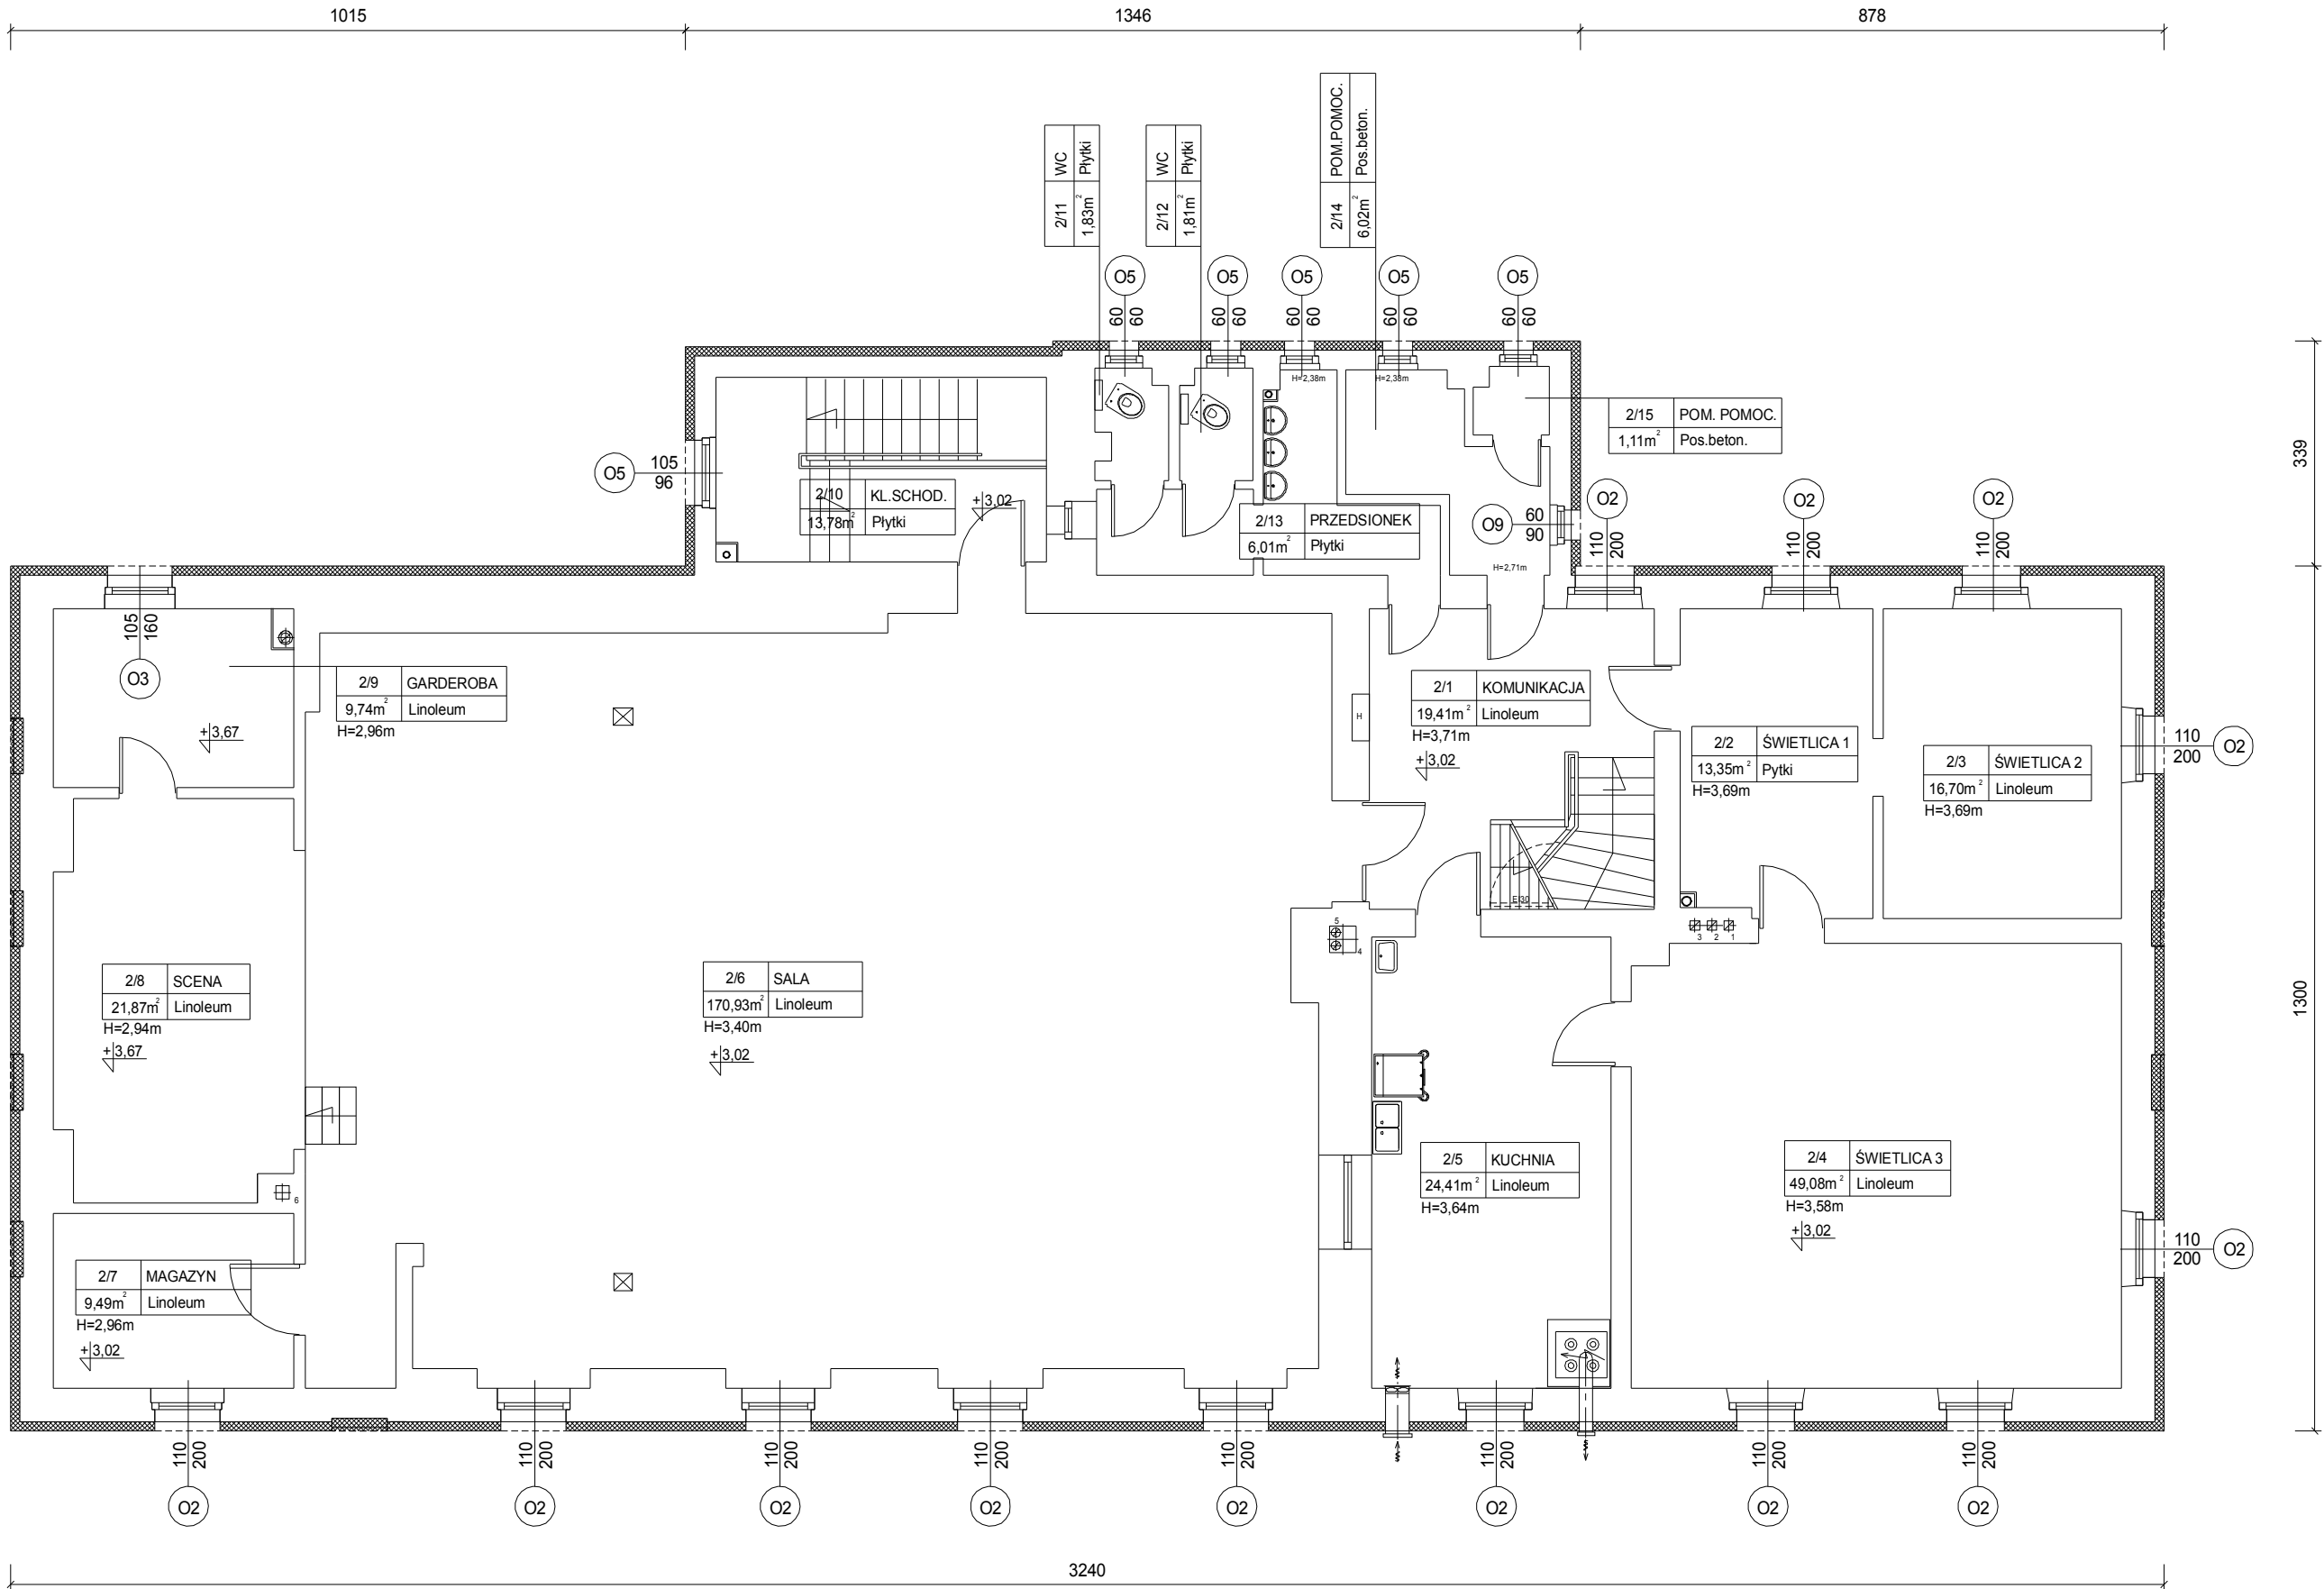

ZESTAWIENIE POMIESZCZEŃ				
Nr pom.	Nazwa pomieszczenia	Posadzka	Wysokość [m]	Powierzchnia [m2]
2/1	KOMUNIKACJA	Linoleum	3,71	19,41
2/2	ŚWIETLICA 1	Pytki	3,69	13,35
2/3	ŚWIETLICA 2	Linoleum	3,69	16,70
2/4	ŚWIETLICA 3	Linoleum	3,58	49,08
2/5	KUCHNIA	Linoleum	3,64	24,41
2/6	SALA	Linoleum	3,40	170,93
2/7	MAGAZYN	Linoleum	2,96	9,49
2/8	SCENA	Linoleum	2,94	21,87
2/9	GARDEROBA	Linoleum	2,96	9,74
2/10	KL.SCHOD.	Płytki	2,38/2,53	13,78
2/11	WC	Płytki	2,38/2,53	1,83
2/12	WC	Płytki	2,38/2,53	1,81
2/13	PRZEDSIONEK	Płytki	2,71/2,38	6,01
2/14	POM. POMOC.	Pos.beton.	2,71/2,38	6,02
2/15	POM. POMOC.	Pos.beton.	2,38	1,11
Razem I piętro:				365,54

OZNACZENIA	
	IZOLACJA ŚCIAN STYROPIANEM GRUBOŚCI 14cm - λ = 0,031W/mK
	OKNO DO WYMIANY ZGODNIE Z RYSUNKIEM ZESTAWIENIA STOLARKI
	DRZWI DO WYMIANY ZGODNIE Z RYSUNKIEM ZESTAWIENIA STOLARKI

UWAGA:
Przed przystąpieniem do składania zamówienia na nową stolarkę wykonawca powinien sprawdzić i potwierdzić w naturze wszystkie wymiary podane w niniejszym zestawieniu (szerokości i wysokości ram okiennych i drzwiowych) oraz długości i głębokości parapetów zewnętrznych i wewnętrznych.

		Pracownia Projektowa "GRAFION" ul. Zeromskiego 69/3, 58-302 Wałbrzych tel. 74 / 844-65-02			
Objekt: Termomodernizacja budynku Ośrodka Kultury w Witkowie 13, gmina Czarny Bór		PROJEKT WYKONAWCZY RZUT I PIĘTRA - - DOCIEPLENIE ELEWACJI			
Inwestor: Gmina Czarny Bór ul. XXX-lecia PRL 18 58-379 Czarny Bór		Imię i nazwisko	Nr upraw.	Data	Podpis
Projektant: arch. + konstr.		mgr inż. arch. Janusz Kowalczyk	57/Ww/72	05.04.2016	Skala 1:100
Asystent:		inż. Agnieszka Słysz		05.04.2016	Nr rys. 3
					Nr str. 32