


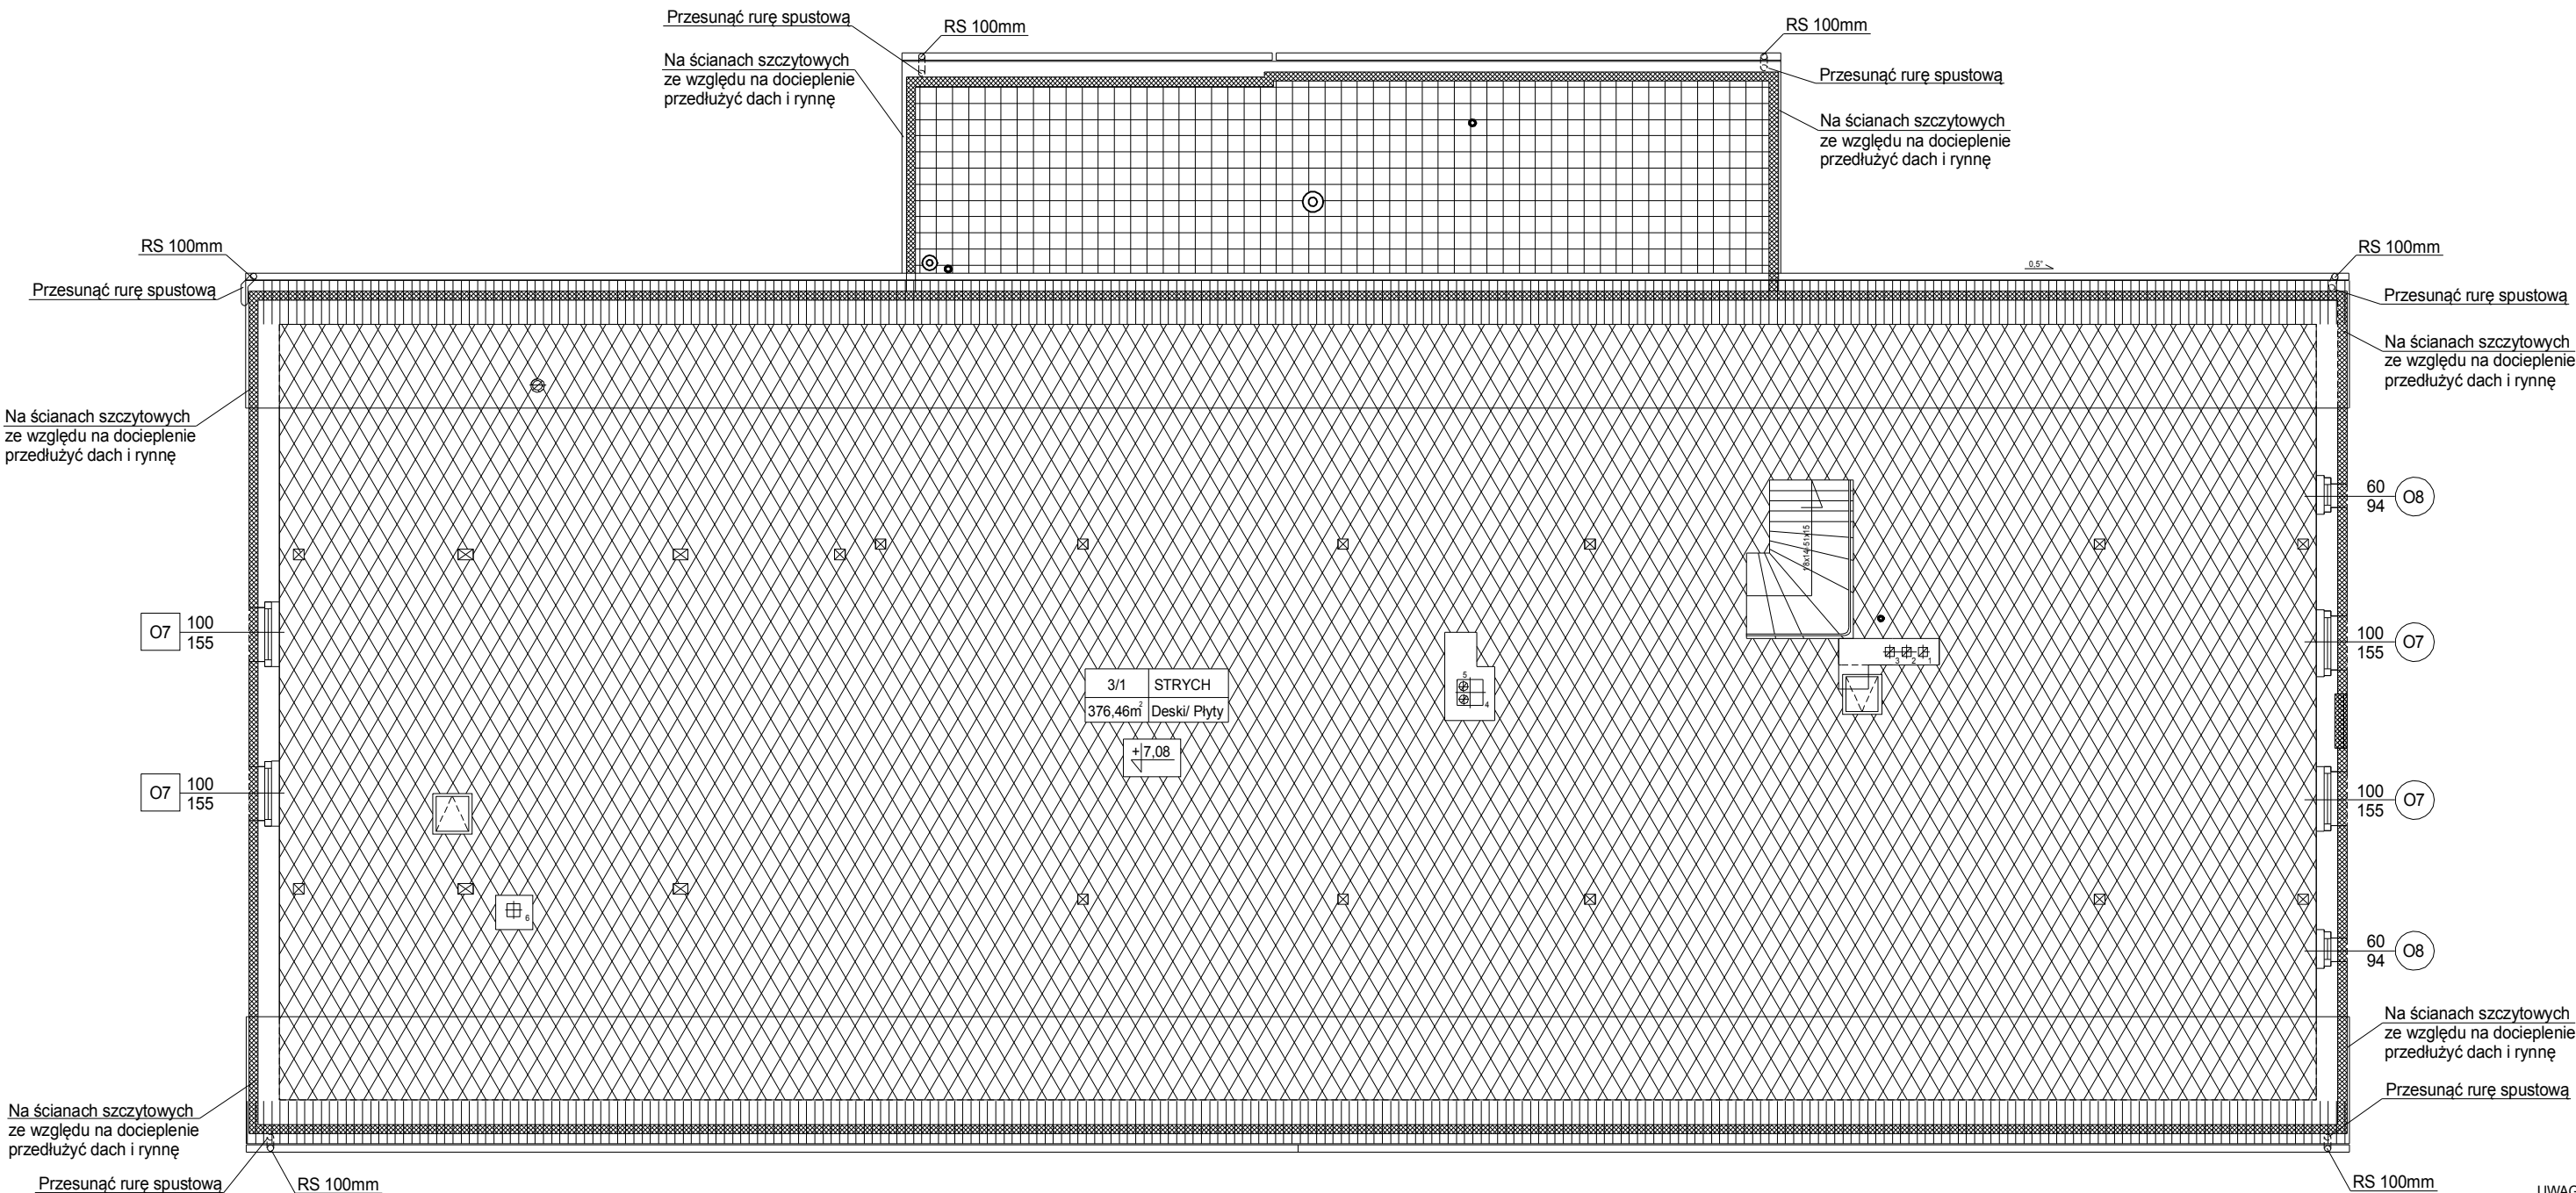


OZNACZENIA	
	IZOLACJA ŚCIAN
	OKNO DO WYMIANY ZGODNIE Z RYSUNKIEM ZESTAWIENIA STOLARKI
	DRZWI DO WYMIANY ZGODNIE Z RYSUNKIEM ZESTAWIENIA STOLARKI
	IZOLACJA ŚCIAN STYROPIANEM GRUBOŚCI 14cm - $\lambda = 0,031W/mK$
	DOCIEPLENIE STROPU Z PŁYT Z WEŁNY MINERALNEJ GR. 18CM $\lambda = 0,04W/mK$
	DOCIEPLENIE DACHU Z PŁYT Z WEŁNY MINERALNEJ GR. 27CM $\lambda = 0,042W/mK$

ZESTAWIENIE POMIESZCZEŃ				
Nr pom.	Nazwa pomieszczenia	Posadzka	Wysokość [m]	Powierzchnia [m²]
3/1	STRYCH	Deski/ Płyty		376,46

UWAGA:
powierznie podano po obrysie podłogi


SZCZEGÓŁ DOCIEPLENIA DACHU

Istniejące pokrycie dachu blachą trapezową
Ocieplenie wełną min. 0,042W/mK gr. 27cm (między krokami i listwami rusztu)
Ruszt o konstrukcji lekkiej (profil typu C)
Folia paroizolacyjna
Płyty gipsowo-kartonowe

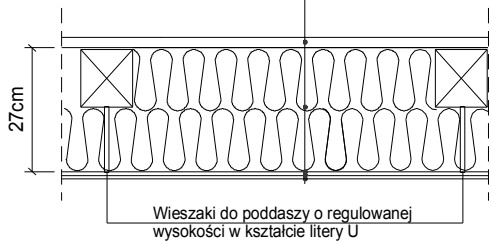

SZCZEGÓŁ DOCIEPLENIA STROPU

Płyta OSB SF-B o klasyfikacji ogniowej B-s2, d0
Folia paroprzepuszczalna
Ocieplenie wełną min. 0,04W/mK gr. 18cm
Paroizolacja z folii PE
Podłoga z desek
Strop

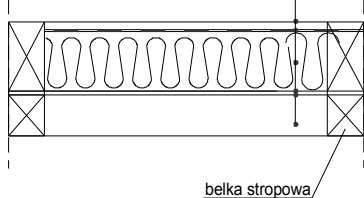

UWAGA:

Przed przystąpieniem do składania zamówienia na nową stolarkę wykonawca powinien sprawdzić i potwierdzić w naturze wszystkie wymiary podane w niniejszym zestawieniu (szerokości i wysokości ram okiennych i drzwiowych) oraz długości i głębokości parapetów zewnętrznych i wewnętrznych.

		Pracownia Projektowa "GRAFION"			
		ul. Żeromskiego 69/3, 58-302 Wałbrzych tel. 74 / 844-65-02			
Objekt: Termomodernizacja budynku Ośrodka Kultury w Witkowie 13, gmina Czarny Bór		PROJEKT WYKONAWCZY RZUT STRYCHU - - DOCIEPLENIE ELEWACJI, DACHU I STROPU			
Inwestor: Gmina Czarny Bór ul. XXX-lecia PRL 18 58-379 Czarny Bór					
	Imię i nazwisko	Nr upraw.	Data	Podpis	
Projektant: arch. + konstr.	mgr inż. arch. Janusz Kowalczyk	57/Ww/72	05.04.2016		Skala 1:100
Asystent:	inż. Agnieszka Słysz		05.04.2016		Nr rys. 4
					Nr str. 33