


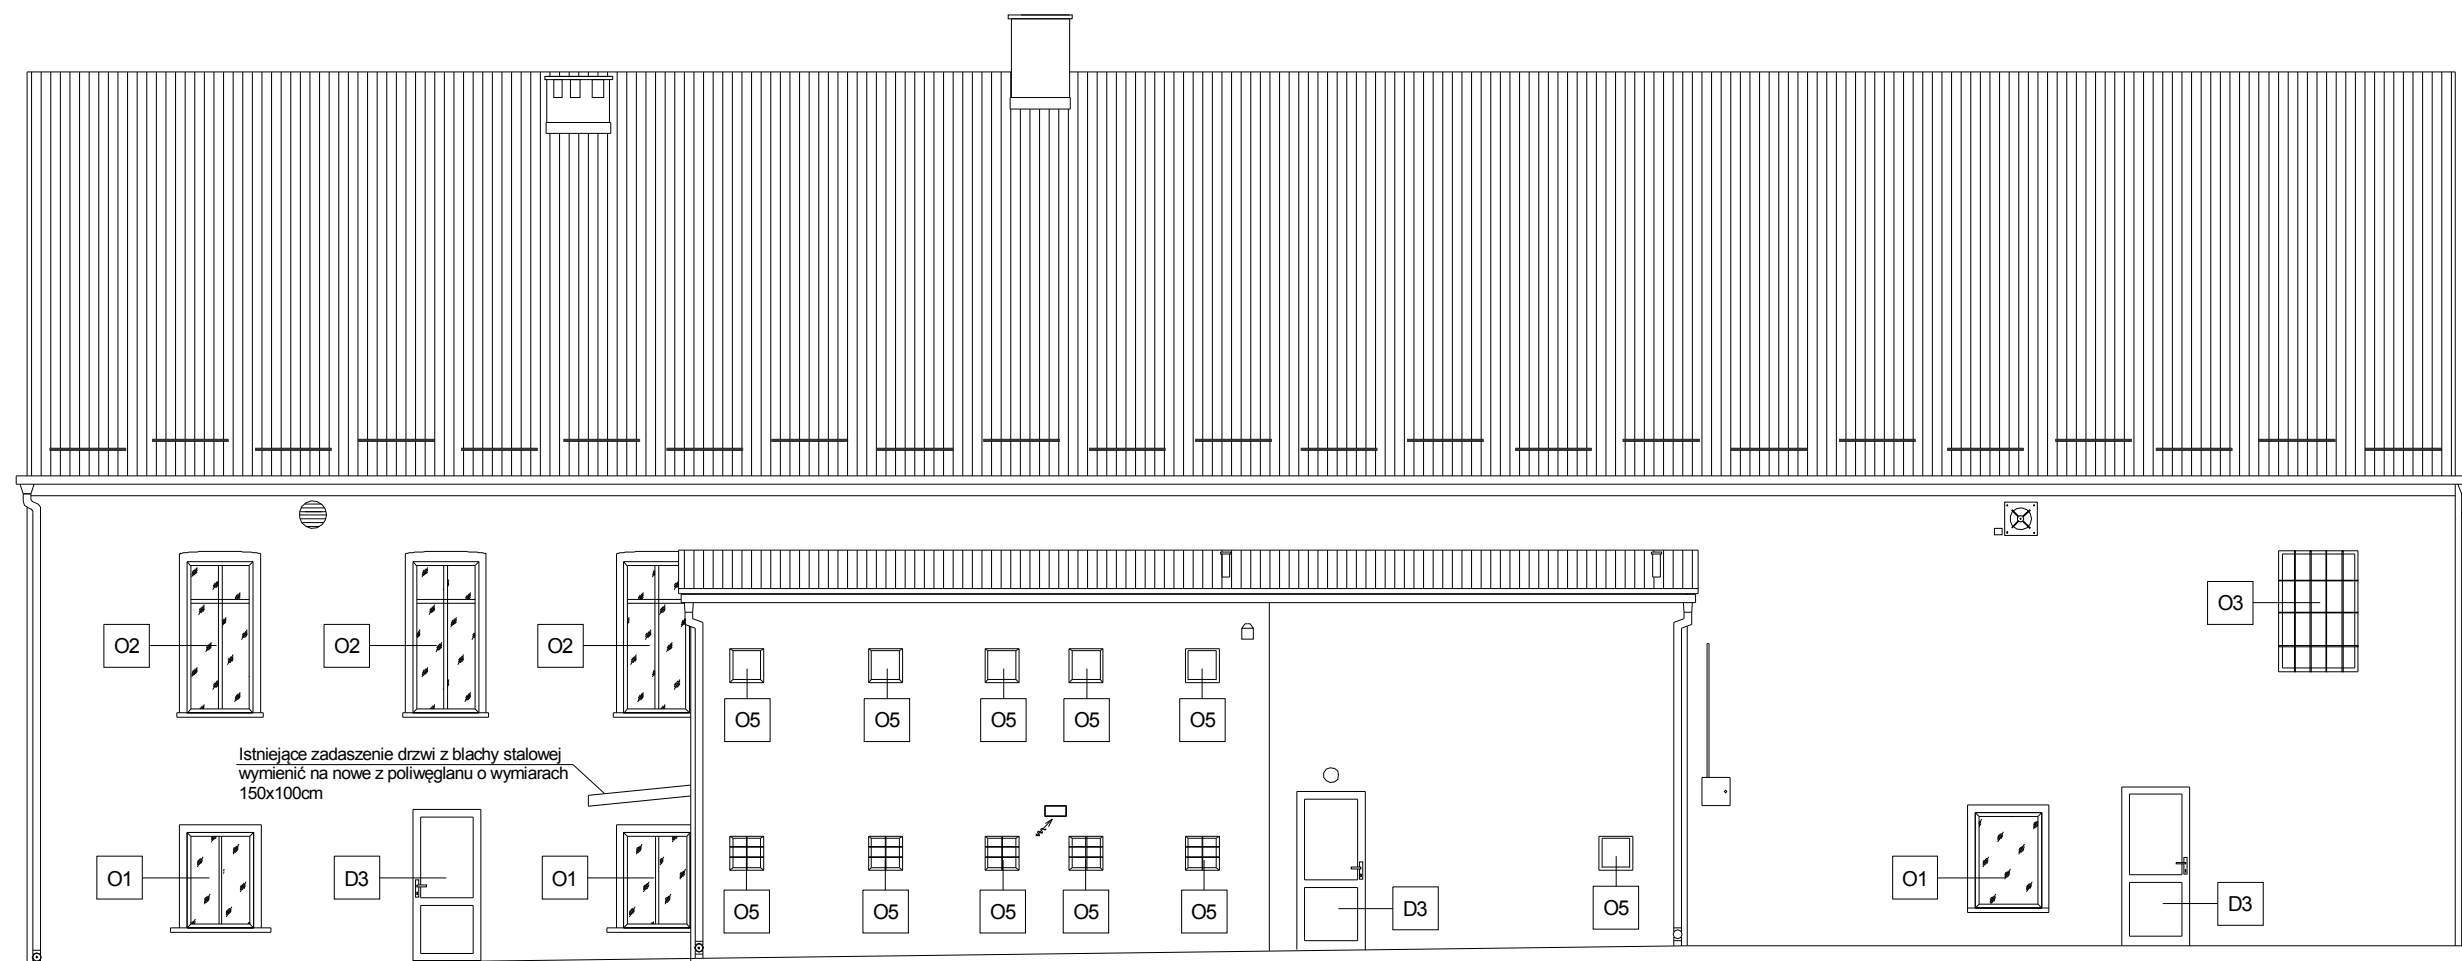

STAN ISTNIEJĄCY

 grafion PRACOWNIA PROJEKTOWA		Pracownia Projektowa "GRAFION" ul. Żeromskiego 69/3, 58-302 Wałbrzych tel. 74 / 844-65-02			
Obiekt: Termomodernizacja budynku Ośrodka Kultury w Witkowie 13, gmina Czarny Bór		PROJEKT WYKONAWCZY ELEWACJA PÓŁNOCNO - WSCHODNIA - ZESTAWIENIE STOLARKI			
Inwestor: Gmina Czarny Bór ul. XX-lecia PRL 18 58-379 Czarny Bór					
	Imię i nazwisko	Nr upraw.	Data	Podpis	
Projektant: arch. + konstr.	mgr inż. arch. Janusz Kowalczyk	57/Ww/72	05.04.2016		Skala 1:100
Asystent:	inż. Agnieszka Słysz		05.04.2016		Nr rys. 8
					Nr str. 37