


A - A

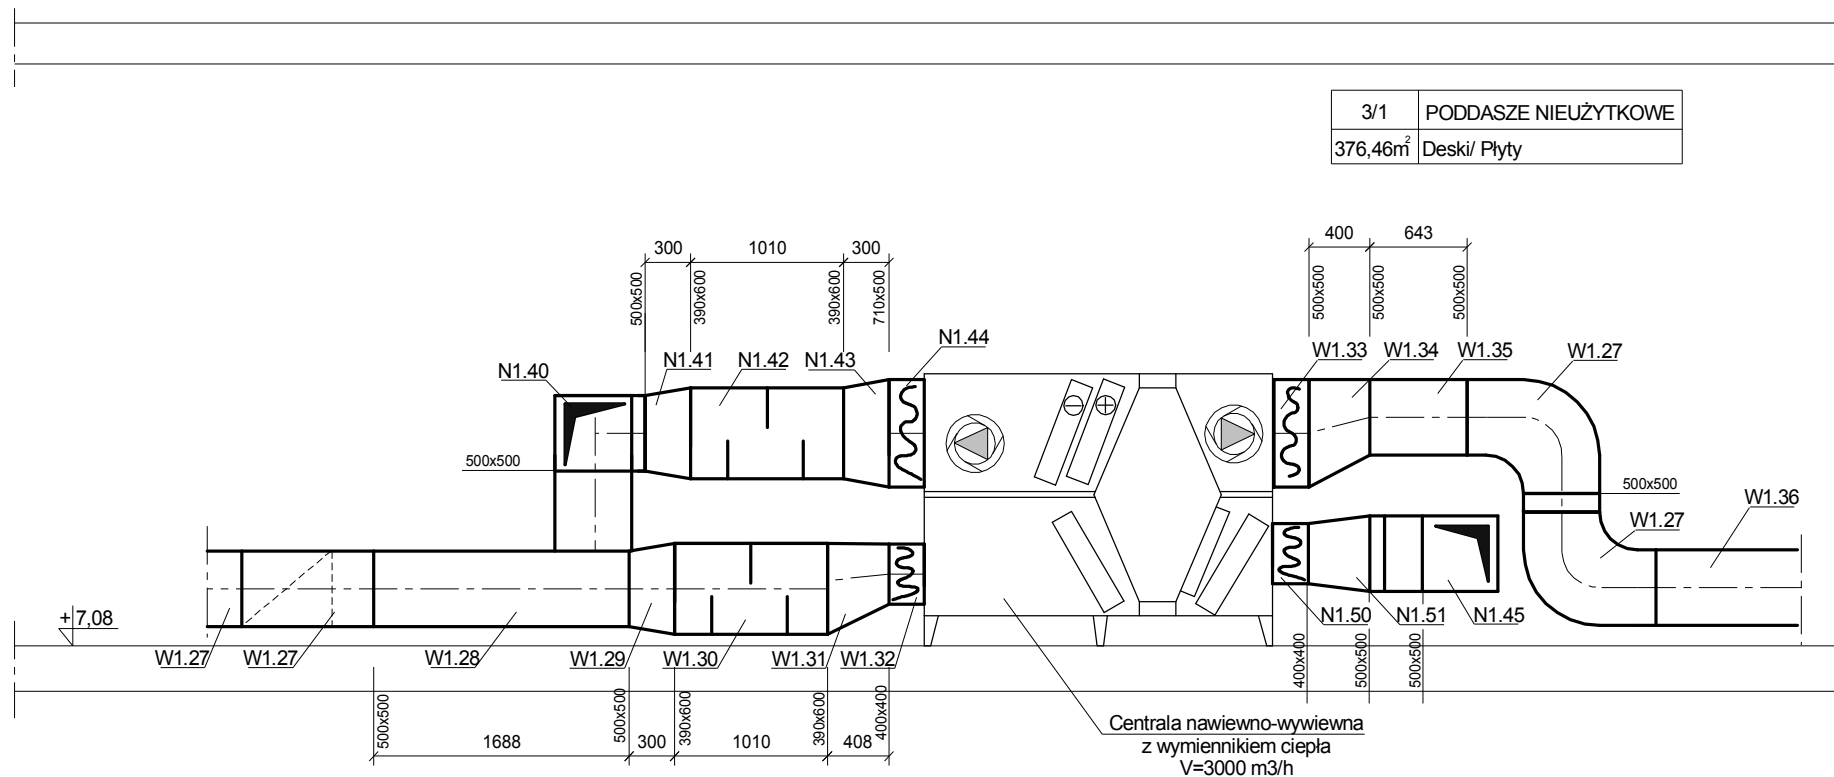

3/1	PODDASZE NIEUŻYTKOWE
376,46m ²	Deski/ Płyty



Pracownia Projektowa "GRAFION"

ul. Żeromskiego 69/3, 58-302 Wałbrzych
tel. 74 / 844-65-02

Obiekt: Termomodernizacja budynku Ośrodka Kultury
w Witkowie 13, gmina Czarny Bór

Inwestor: Gmina Czarny Bór
ul. XXX-lecia PRL 18
58-379 Czarny Bór

PROJEKT WYKONAWCZY
INSTALACJA WENTYLACJI -
- PRZEKRÓJ A - A

	Imię i nazwisko	Nr upraw.	Data	Podpis		
Projektant branża sanit.	mgr inż. Małgorzata Holewa	NBGP.V- 7342/3/20/97	05.04.2016		Skala	1:50
Asystent:	inż. Agnieszka Stysz		05.04.2016		Nr rys.	14
					Nr str.	94