


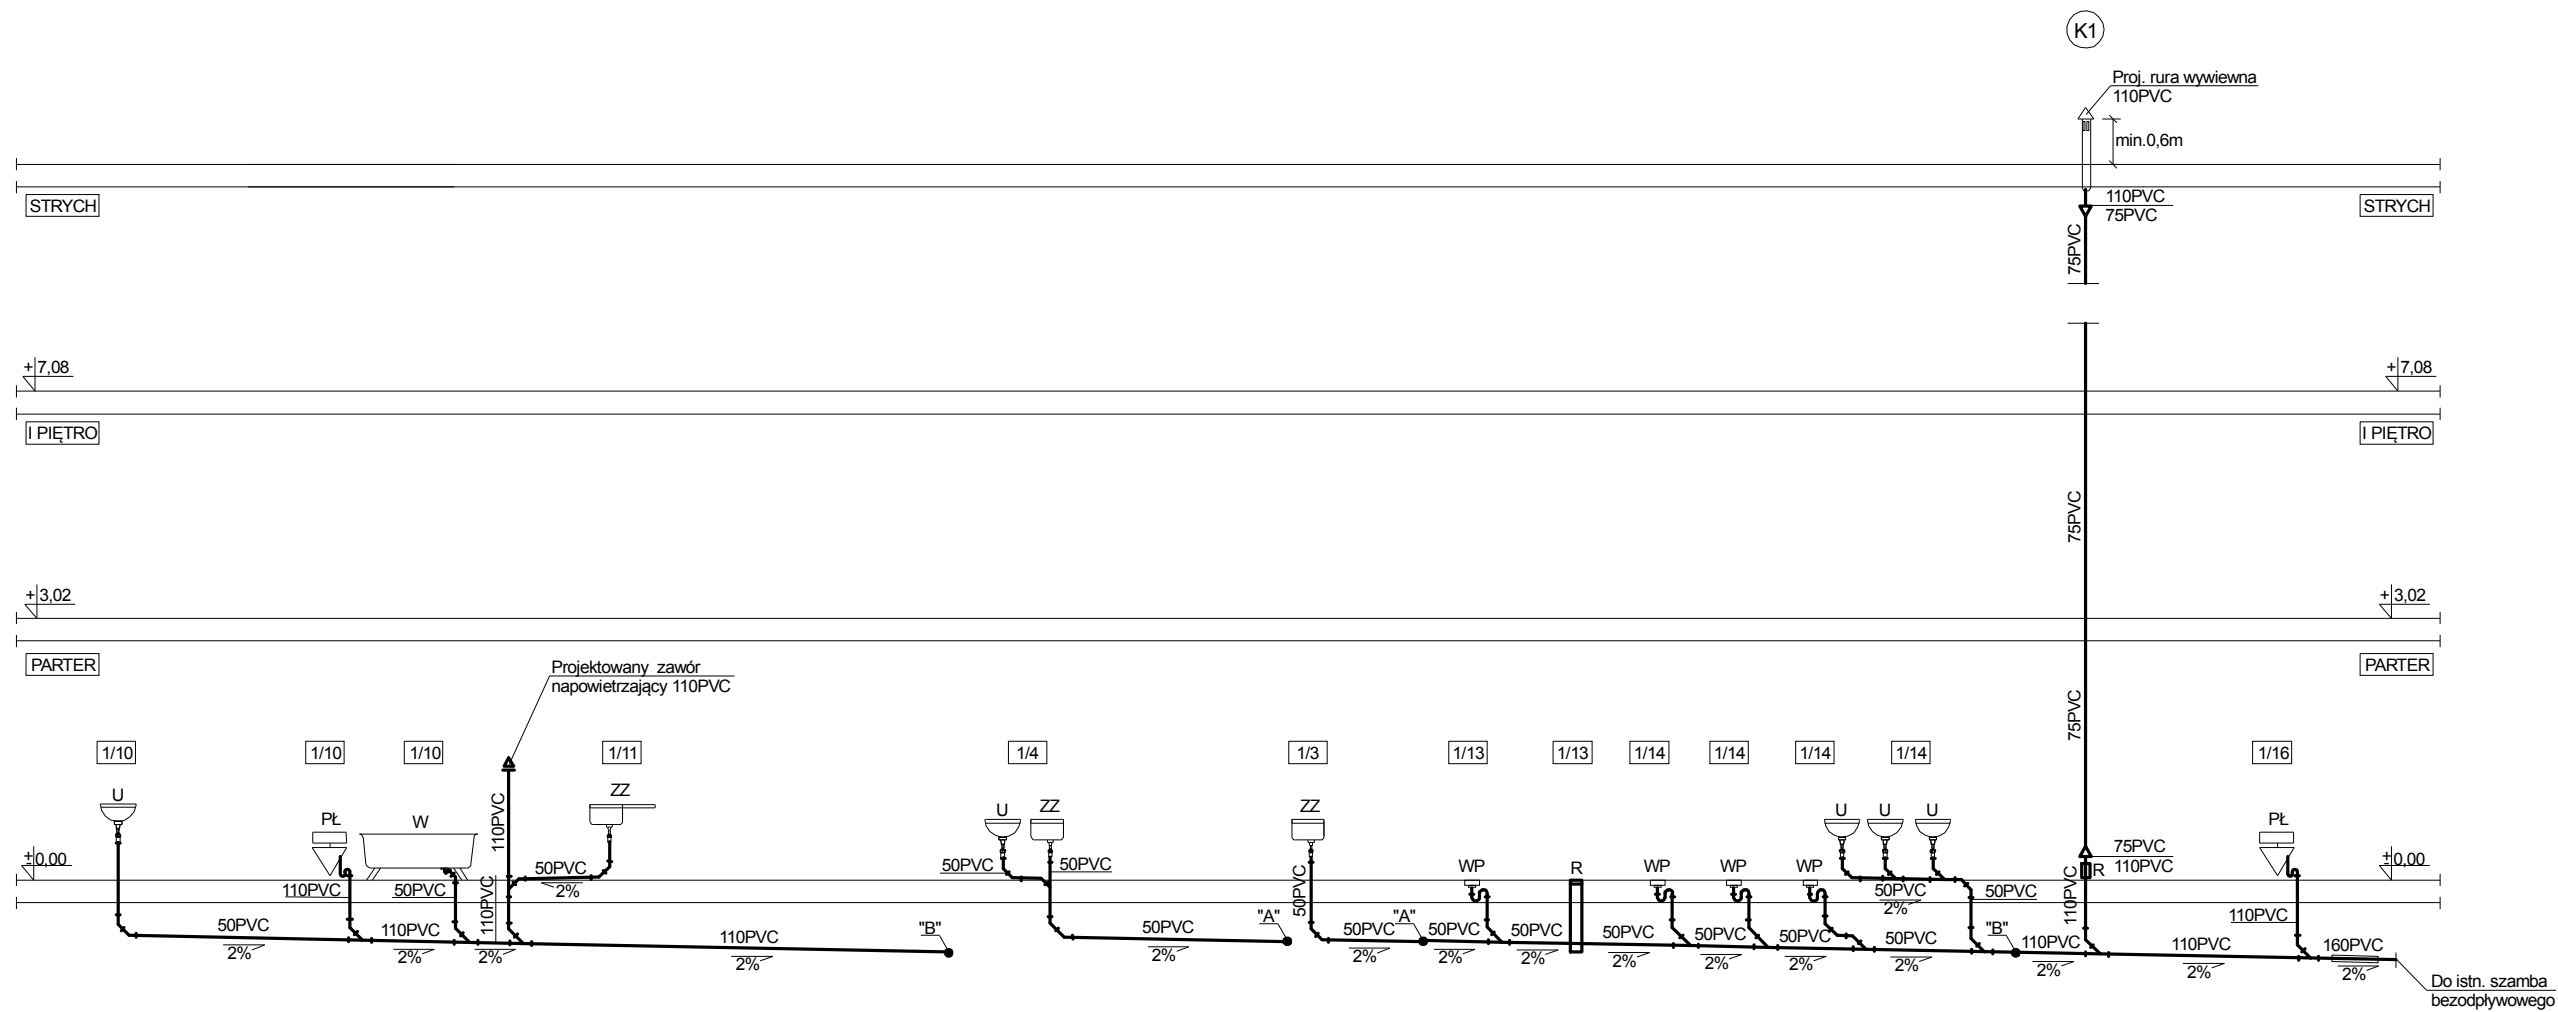

K1

Proj. rura wywiewna
110PVC

min.0,6m

STRYCH

STRYCH

+7,08

I PIĘTRO

+7,08

I PIĘTRO

+3,02

PARTER

+3,02

PARTER

1/10

1/10

1/10

1/11

1/4

1/3

1/13

1/13

1/13

1/14

1/14

1/14

1/14

1/16

U

PŁ

W

ZZ

U

ZZ

ZZ

WP

WP

WP

WP

WP

U

U

U

PŁ

+0,00

+0,00

Do istn. szamba
bezodpływowego

OZNACZENIA:

— - projektowana instalacja kanalizacji



Pracownia Projektowa "GRAFION"
ul. Żeromskiego 69/3, 58-302 Wałbrzych
tel. 74 / 844-65-02

Obiekt: Termomodernizacja budynku Ośrodka Kultury
w Witkowie 13, gmina Czarny Bór

Inwestor: Gmina Czarny Bór
ul. XXX-lecia PRL 18
58-379 Czarny Bór

PROJEKT WYKONAWCZY
INSTALACJA KANALIZACJI -
- ROZWINIĘCIE CZ. II

	Imię i nazwisko	Nr upraw.	Data	Podpis		
Projektant branża sanit.	mgr inż. Małgorzata Holewa	NBGPV- 7342/3/20/97	05.04.2016		Skala	1:100
Asystent:	inż. Agnieszka Słysz		05.04.2016		Nr rys.	6
					Nr str.	86