nie: SGN.6640.181.2017

# MAPA DO CELÓW PROJEKTOWYCH

| | | |
|---|---|---|
| Oznaczenie kancelaryjne zgłoszenia pracy geodezyjnej | | **SGN 6640. 181. 2017** |
| Nazwa miejscowości | | **Czarny Bór** |
| Jednostka ewidencyjna | identyfikator | 022104_2 |
| | nazwa | Czarny Bór |
| Obręb ewidencyjny | identyfikator | **0002** |
| | nazwa | **CZARNY BÓR** |
| Ulica | | Skalników |
| działka | | **w / g załącznika** |
| Skala | | 1 : 1000 |
| Sekcja mapy zasadniczej | | **462. 341. 113 – 161 - 162** |
| Nazwa układu współrzędnych | prostokątnych płaskich | „ 1965 „ , „ 2000 „ |
| | układu wysokości | Kronsztadt 86 |
| Oznaczenie granic obszaru, który był przedmiotem aktualizacji | | ------ |
| Informacje o służebnościach gruntowych mających wpływ na zagospodarowanie gruntów, lokalizowanych w granicach projektowanej inwestycji | | **Brak** |
| Data opracowania mapy | | . 03. 2017 r. |

USŁUGI GEODEZYJNO-KARTOGRAFICZNE
*inż. Zdzisław Szczęsny*
ul. Ogrodowa 3 tel.458-445
58-350 Mieroszów
NIP-886-101-39-13

inż. ZDZISŁAW SZCZĘSNY
GEODETA UPRAWNIONY
Zaświadczenie nr 9504
z dnia 22. 06. 1990 r.
wyd. przez Min. Gosp. Przestrz. i Budownictwa
9504
nr uprawnień i podpis geodety

OSTRZEGA SIĘ ISTNIENIA W TERENIE INNYCH NIE WYKAZANYCH NA NINIEJSZEJ MAPIE URZĄDZEŃ PODZIEMNYCH, KTÓRE NIE BYŁY ZGŁOSZONE DO INWENTARYZACJI LUB O KTÓRYCH BRAK INFORMACJI W INSTYTUCJACH BRANŻOWYCH

KOPIA MAPY ZASADNICZEJ
SKALA 1:1000

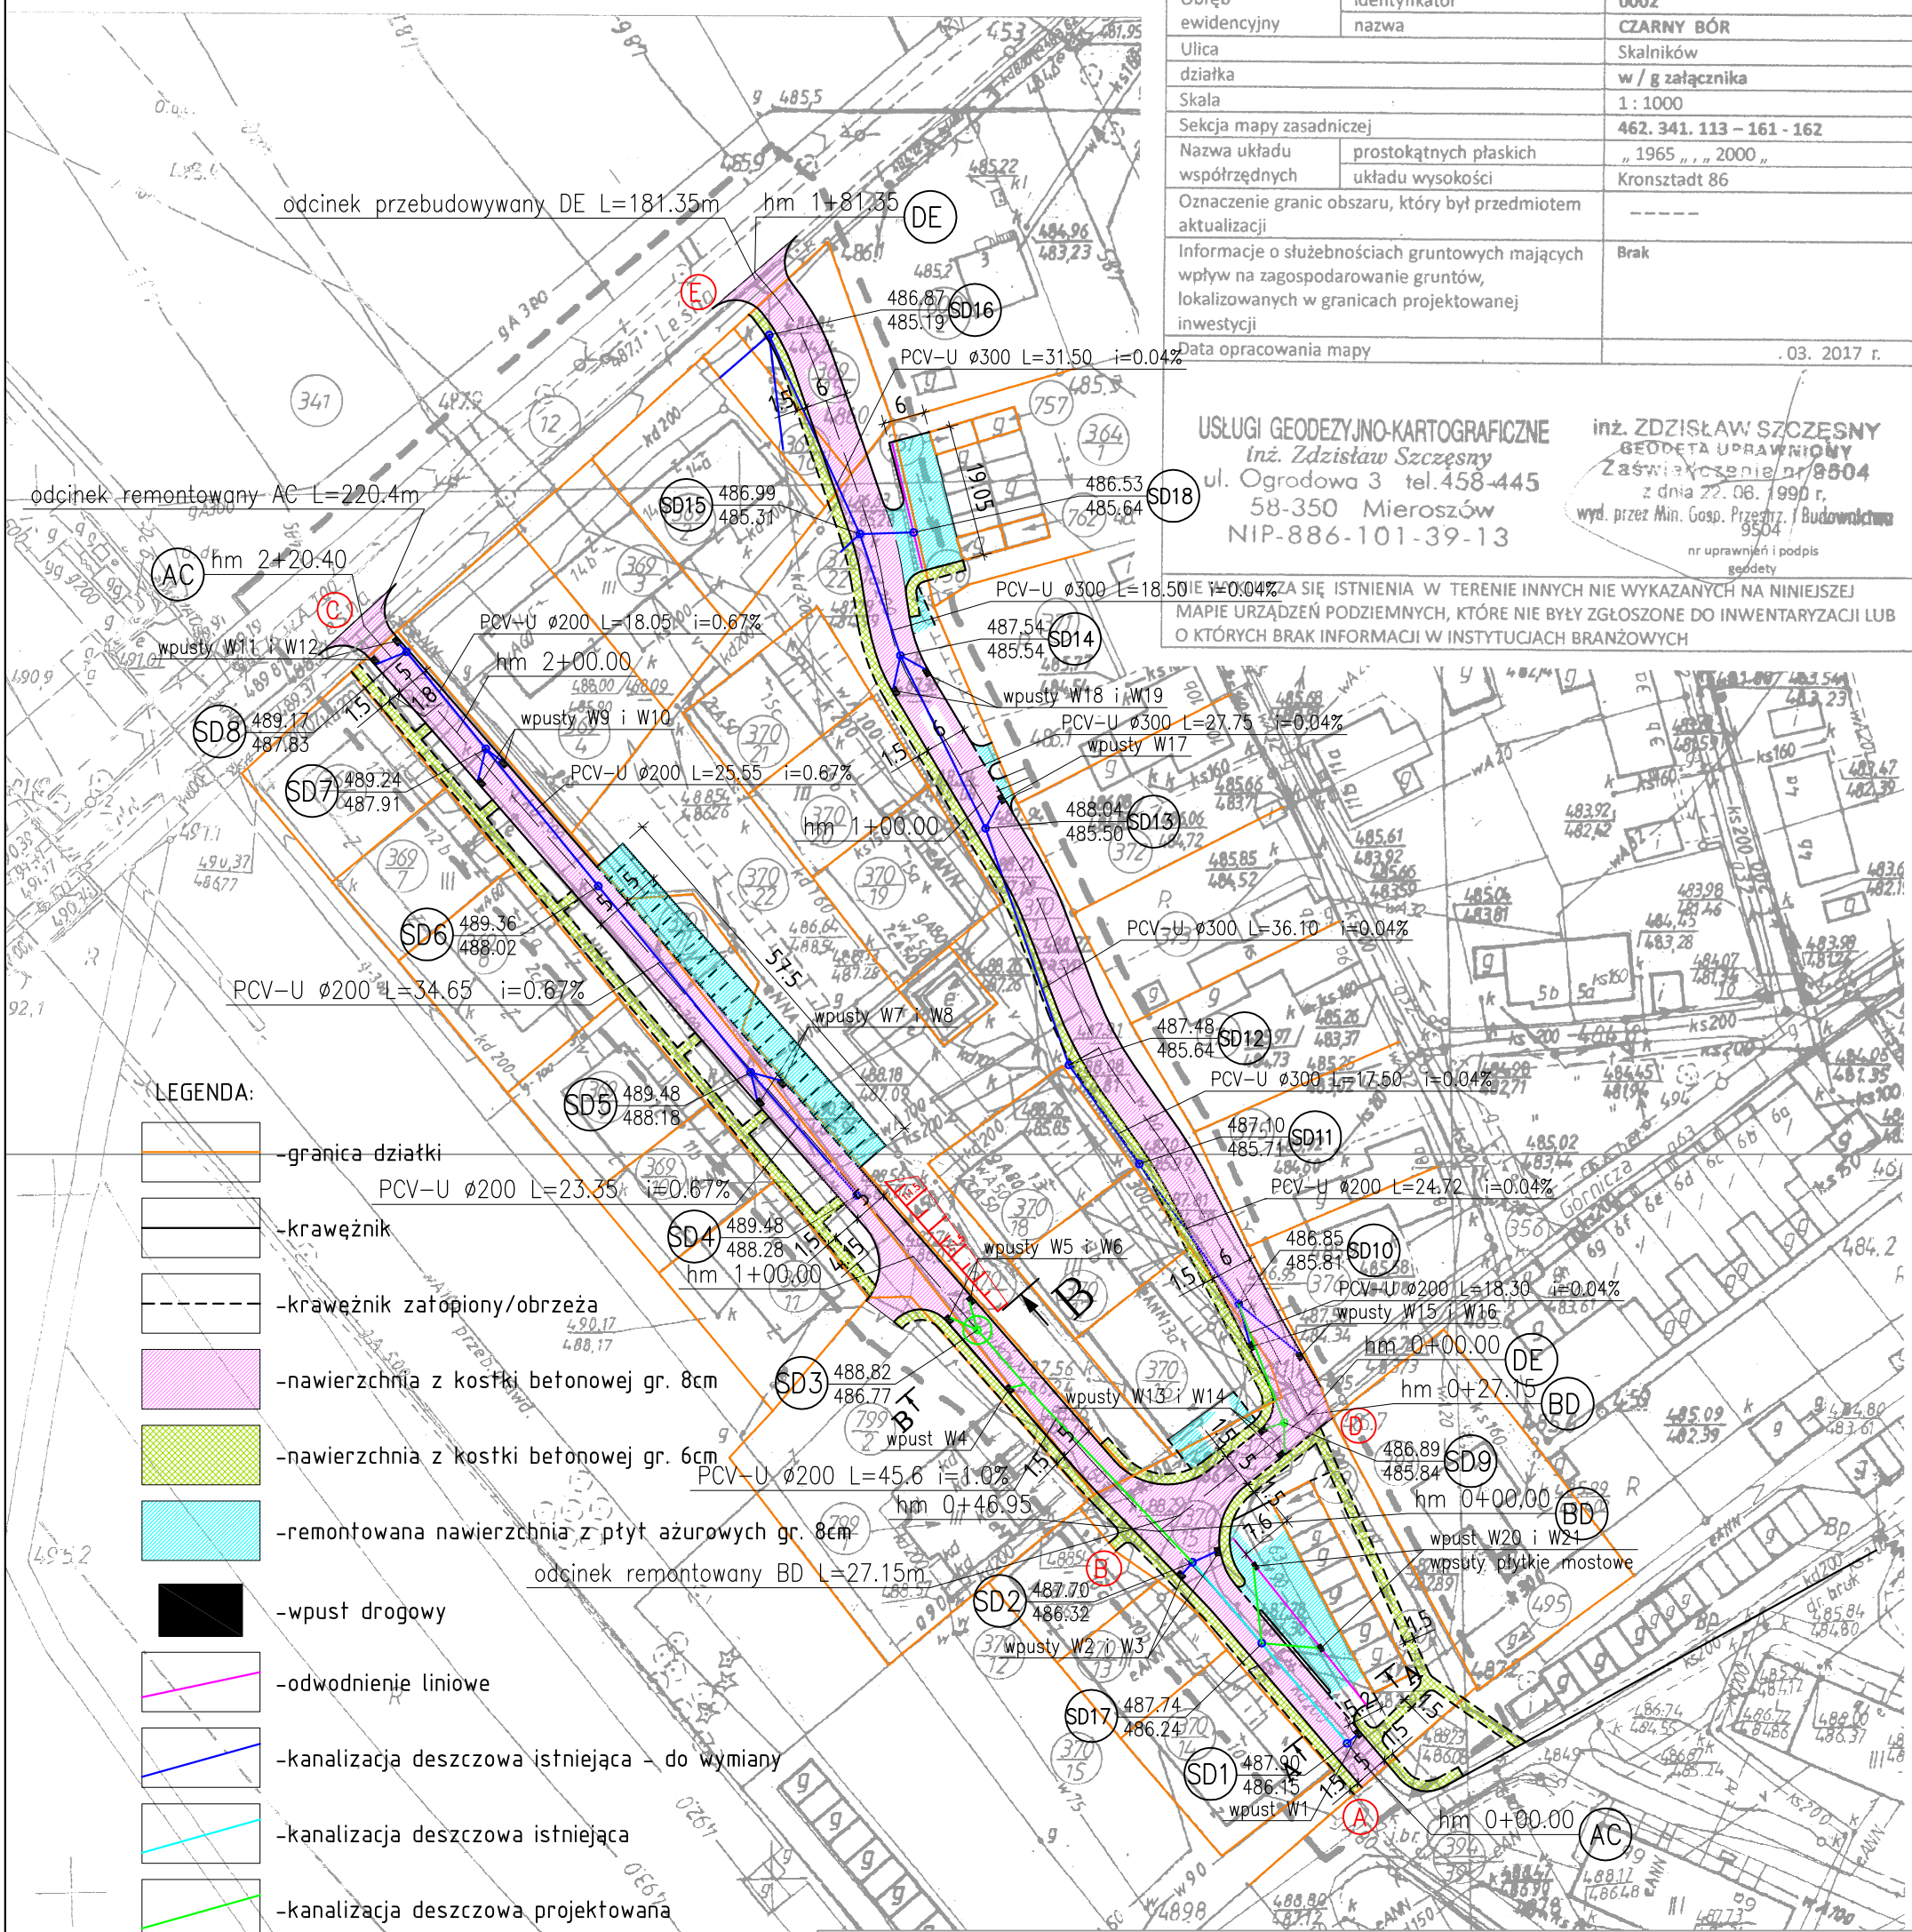


Poświadcza się, że niniejszy dokument został opracowany w wyniku prac geodezyjnych i kartograficznych, których wyniki zostały zasobie państwowego zasobu geodezyjnego i kartograficznego
STAROSTA WAŁBRZYSKI
Powiatowy Ośrodek Dokumentacji Geodezyjnej i Kartograficznej w Wałbrzychu
Identyfikator ewidencyjny materiału zasobu-operatu technicznego: 8022.2017.191.3
Data wpisania operatu technicznego do ewidencji materiałów zasobu: 14-03-2017
Imię, nazwisko i podpis osoby reprezentującej organ: Z up. Starosty INSPEKTOR Małgorzata Juchniewicz

INWESTBUD

**Przedsiębiorstwo "INWESTBUD" Sp. z o.o.,**
**58-306 Wałbrzych, ul. Jaworowa 15a**

| | | | | |
|---|---|---|---|---|
| Projektant: | mgr inż. Ryszard Chudy | 33/72 | | Data: 05.2017 |
| Asystenci: | mgr inż. Jacek Stasiak | 264/DOŚ/10 | | Stadium: PB |
| Sprawdzający: | | | | |
| Temat: | Remont i przebudowa fragmentu drogi ul. Skalników w Czarnym Borze | | | Skala: 1:1000 |
| Inwestor: | Gmina Czarny Bór ul. XXX-lecia PRL 18; 58-379 Czarny Bór | | | Nr rys.: 1/D |
| Tytuł rys.: | PROJEKT ZAGOSPODAROWANIA TERENU | | | |