


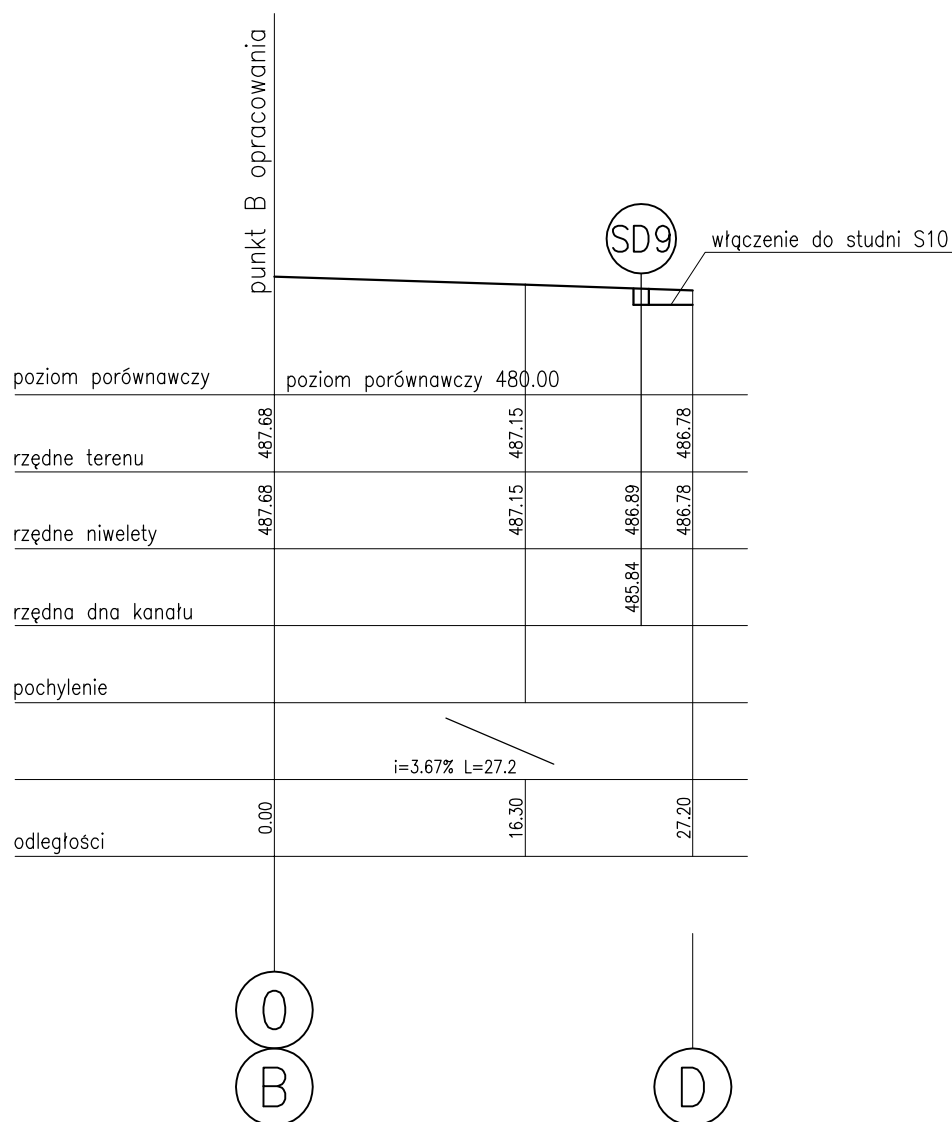

INWESTBUD

**Przedsiębiorstwo "INWESTBUD" Sp. z o.o.,
58-306 Wałbrzych, ul. Jaworowa 15a**

Projektant:	mgr inż. Ryszard Chudy	33/72	Data: 05.2017
Asystenci:	mgr inż. Jacek Stasiak	264/D0Ś/10	Stadium: PB
Sprawdzający:			Skala: 1:500
Temat:	Remont i przebudowa fragmentu drogi ul. Skalników w Czarnym Borze		Nr rys.: 3/D
Inwestor:	Gmina Czarny Bór ul. XXX-lecia PRL 18; 58-379 Czarny Bór		
Tytuł rys.:	NIWELETA ODCINEK B-D		