


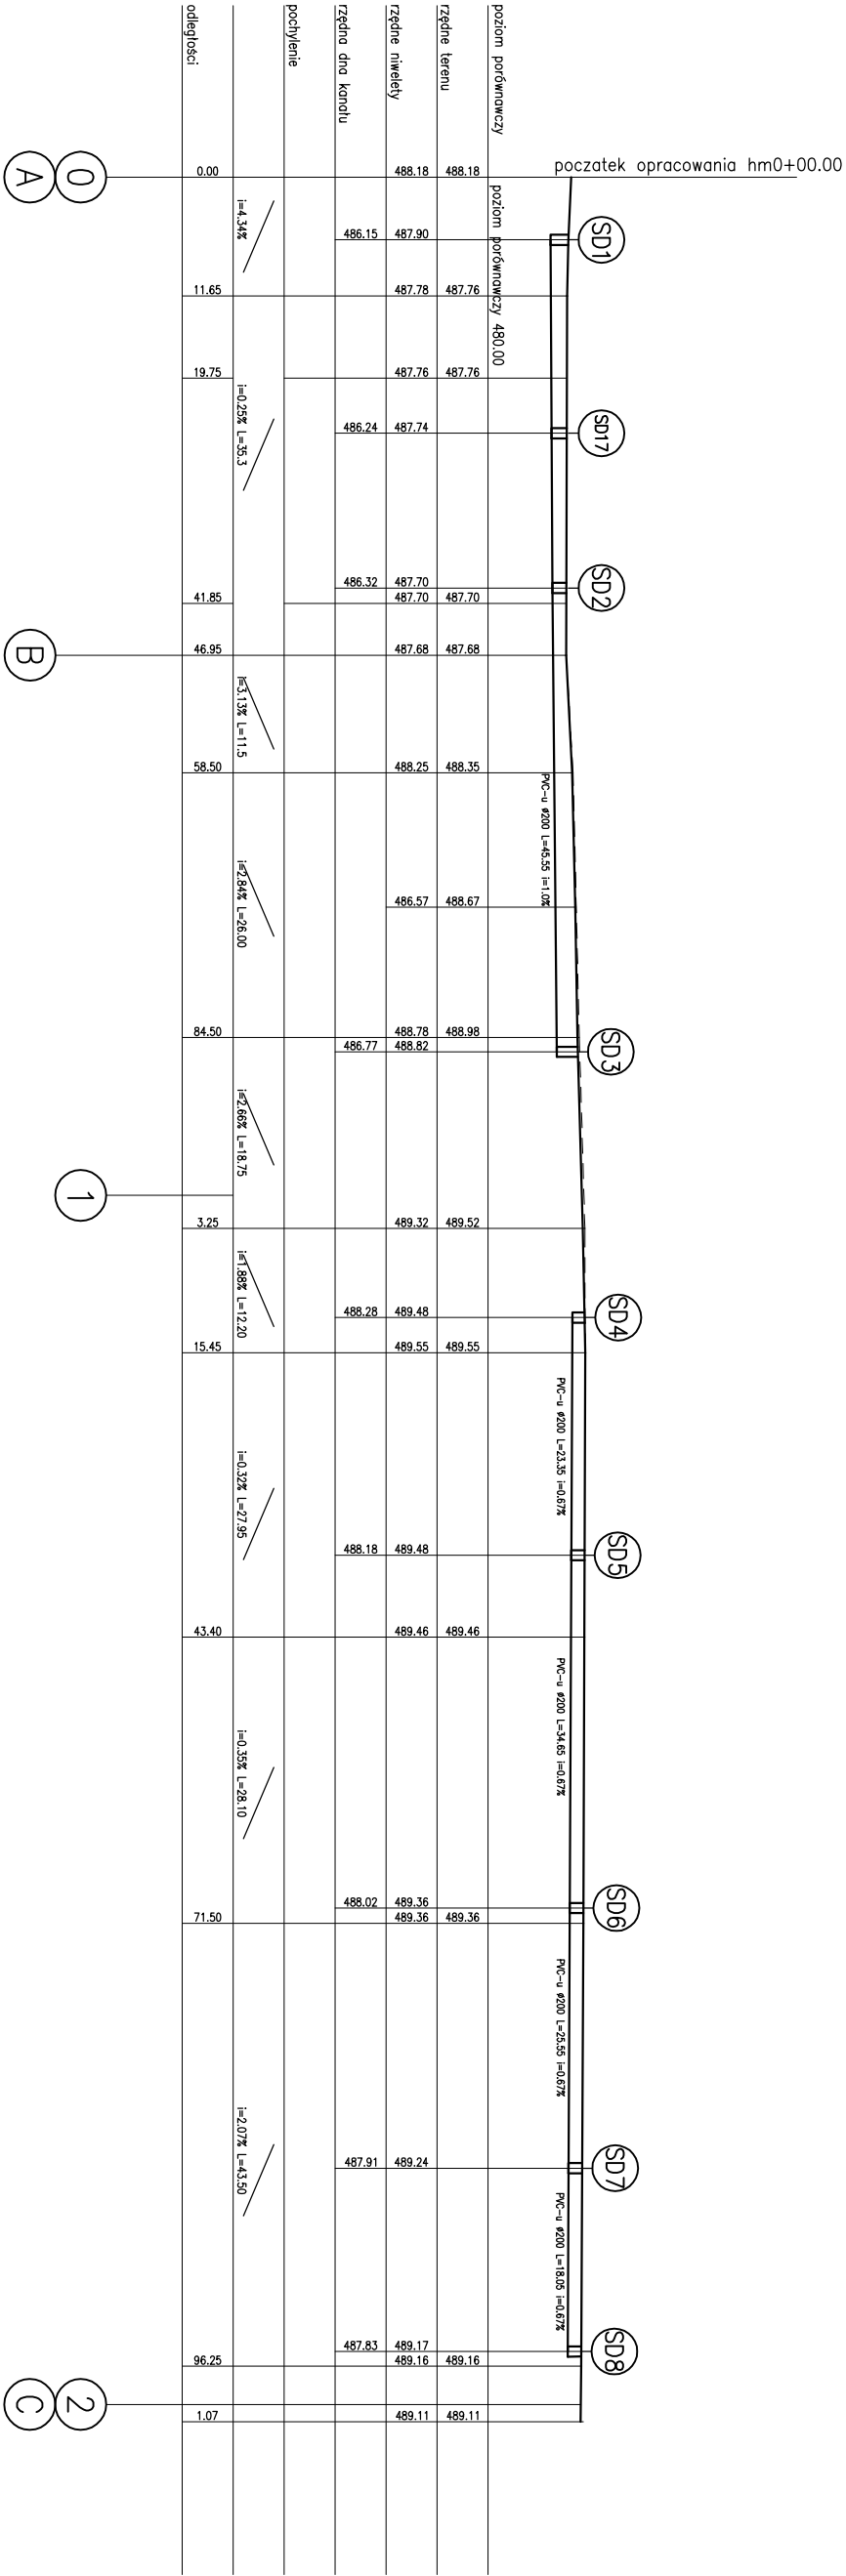



Przedsiębiorstwo "INWESTBUD" Sp. z o.o.,
58-306 Walbrzych, ul. Jaworowa 15a

Projektant:	mgr inż. Ryszard Chudy	33/72		Data:	05.2017
Asystent:	mgr inż. Jacek Stasiak	264/Doś/10		Stadium:	PW
Sprawdzający:				Skala:	1:500
Temat:	Remont i przebudowa fragmentu drogi ul. Skolników w Czarnym Borze				Nr rys.: 2/D
Investor:	Gmina Czarny Bór ul. XXX-lecie PRL 18; 58-379 Czarny Bór				
Tytuł rys.:	NIELETA ODCINEK A-C				