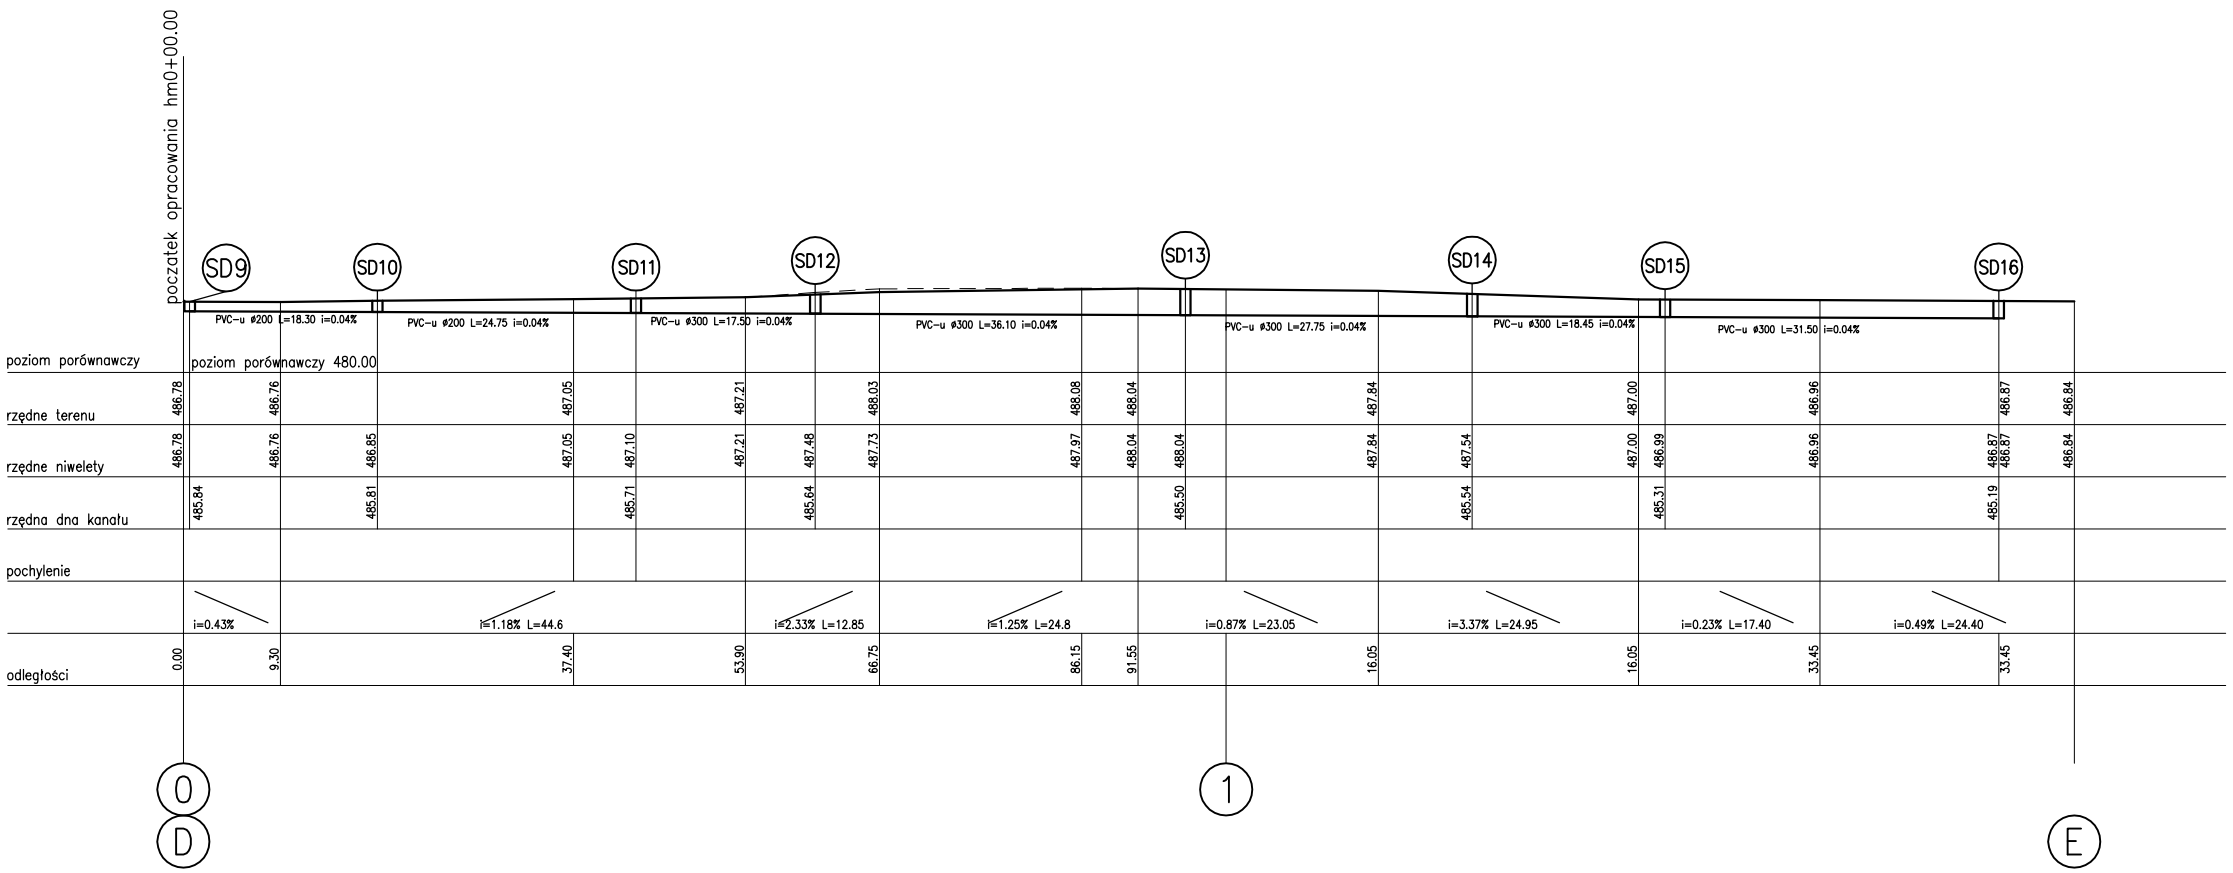

Przedsiębiorstwo "INWESTBUD" Sp. z o.o.,
58-306 Wałbrzych, ul. Jaworowa 15a

Projektant:	mgr inż. Ryszard Chudy	33/72		Data: 05.2017
Asystenci:	mgr inż. Jacek Stasiak	264/DOŚ/10		Stadium: PB
Sprawdzający:				
Temat:	Remont i przebudowa fragmentu drogi ul. Skalników w Czarnym Borze			Skala: 1:500
Inwestor:	Gmina Czarny Bór ul. XXX-lecia PRL 18; 58-379 Czarny Bór			Nr rys.: 4/D
Tytuł rys.:	NIWELETA ODCINEK D-E			