



PRZEMKÓJ A-A

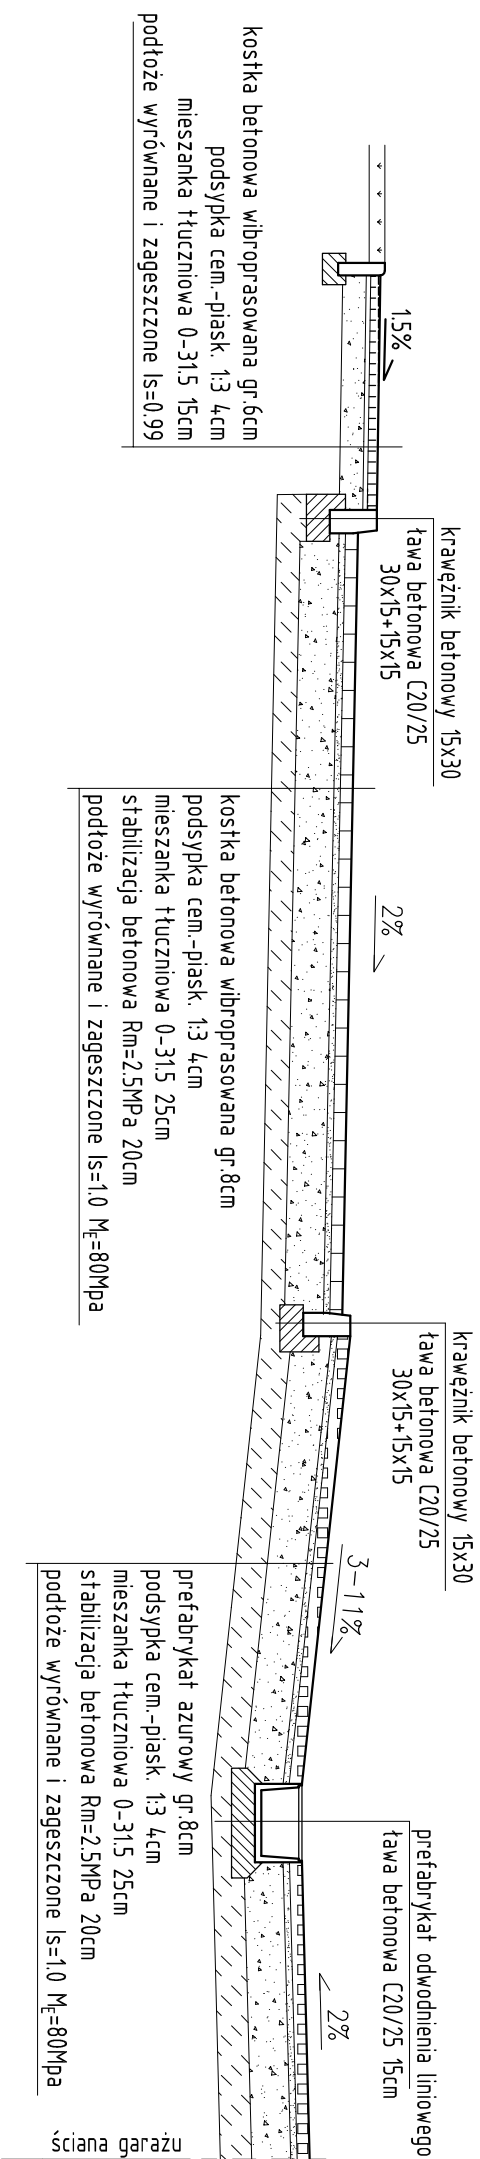

PRZEKRÓJ B-B

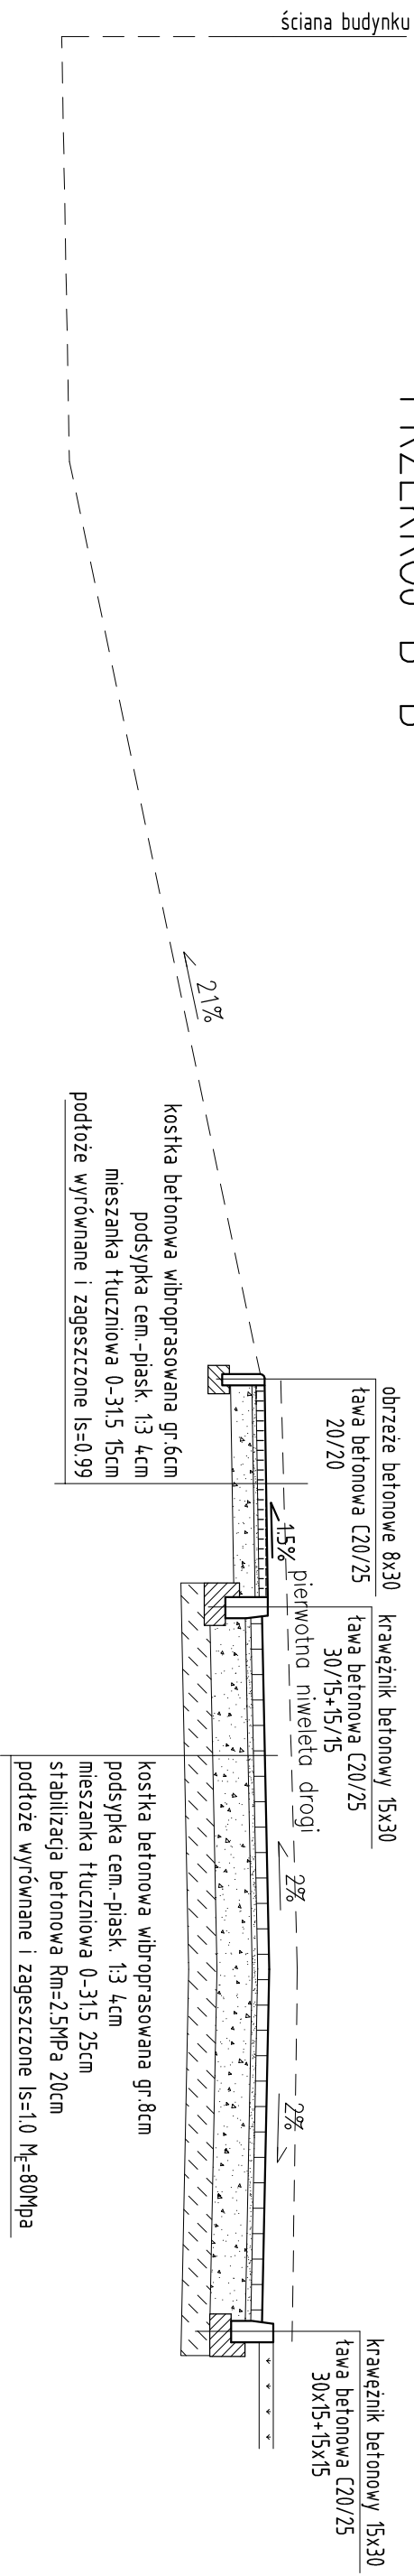

			Przedsiębiorstwo "INWESTBUD" Sp. z o.o., 58-306 Walbrzych, ul. Jaworowa 15a		
Projektant:	mgr inż. Ryszard Chudy	33/72		Data: 05.2017	Stadium: PW
Asystenci:	mgr inż. Jacek Stasiak	264/D05/10			
Sprawdzający:					
Temat:	Remont i przebudowa fragmentu drogi: ul. Skalników w Czarnym Borze				Skala: 1:50
Inwestor:	Gmina Czarny Bór ul. XXX-lecia PRL 18; 58-379 Czarny Bór				Nr rys.: 5/D
Tytuł rys.:	PRZEKROJE KONSTRUKCYJNE				