




PRZĘKRÓJ CHODNIKA

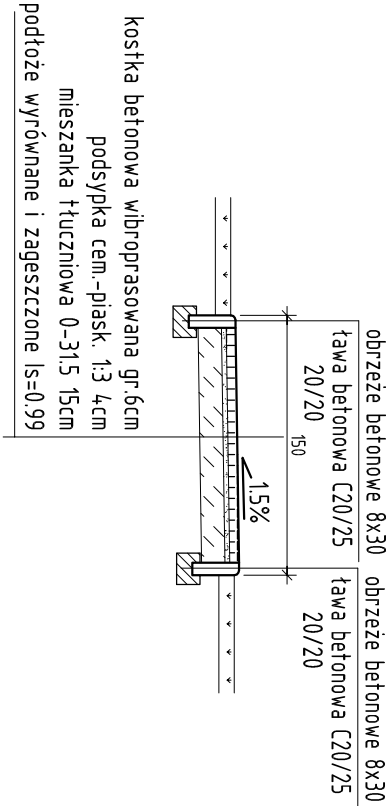

PRZĘKRÓJ DROGI 5.0m i MIEJSC POSTOJOWYCH

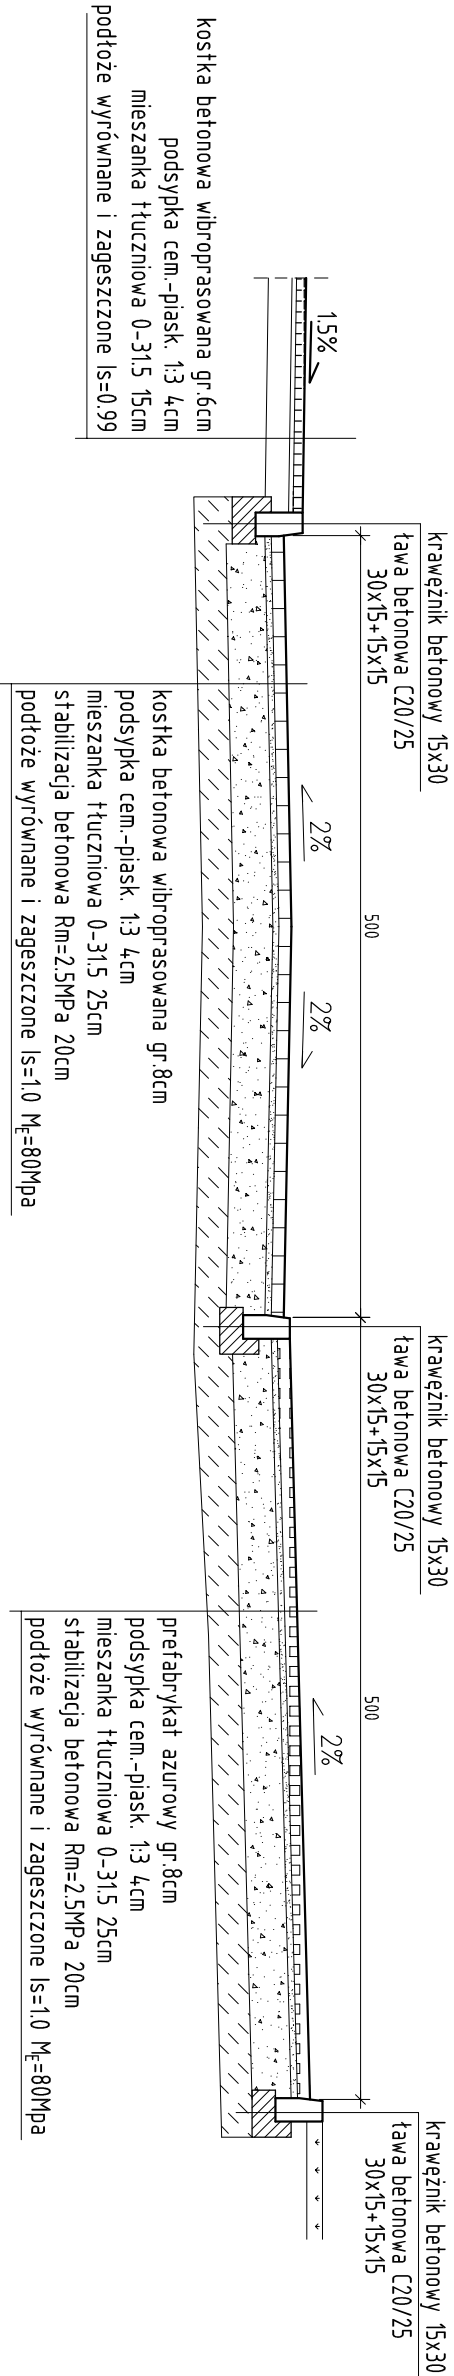

PRZĘKRÓJ DROGI 6.0m i CHODNIKA

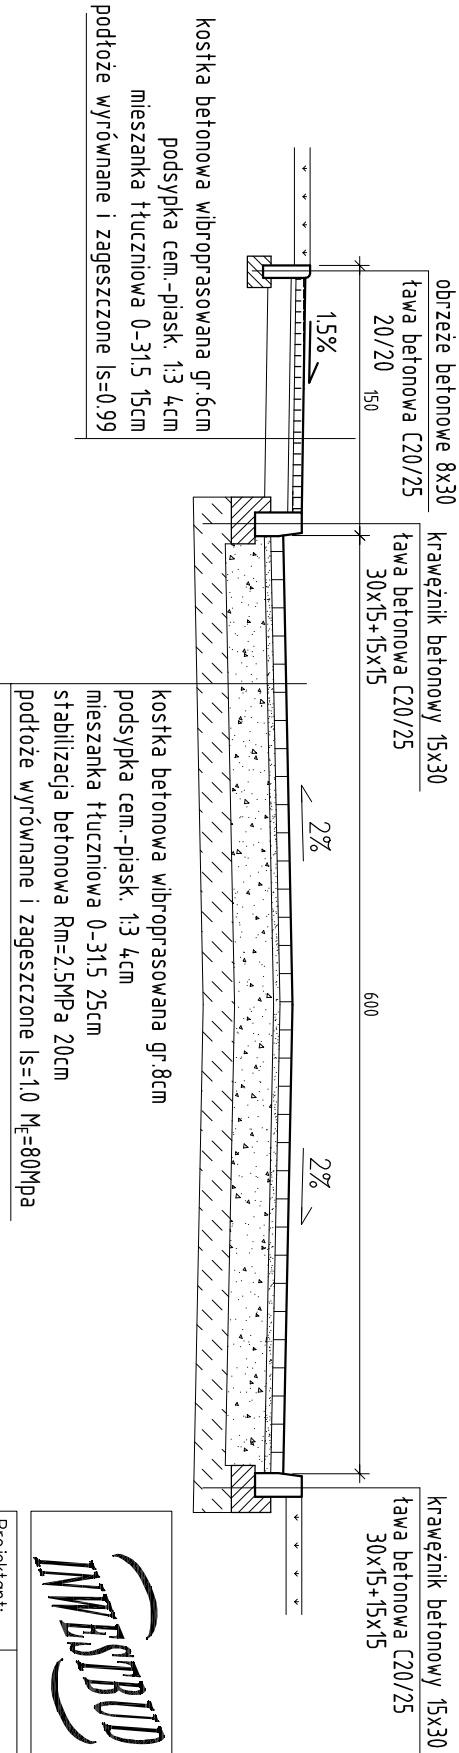

 Przedsiębiorstwo "INWESTBUD" Sp. z o.o., 58-306 Walbrzych, ul. Jaworowa 15a			
Projektant:	mgr inż. Ryszard Chudy	33/72	Data: 05.2017
Asystent:	mgr inż. Jacek Stasiak	264/D05/10	
Sprawdzający:			
Temat:	Remont i przebudowa fragmentu drogi ul. Skolników w Czarnym Borze		
Investor:	Gmina Czarny Bór ul. XXX-lecia PRL 18; 58-379 Czarny Bór		Skala: 1:50
Tytuł rys.:	PRZĘKROJE KONSTRUKCYJNE		Nr rys.: 6/D