


WPUST DROGOWY

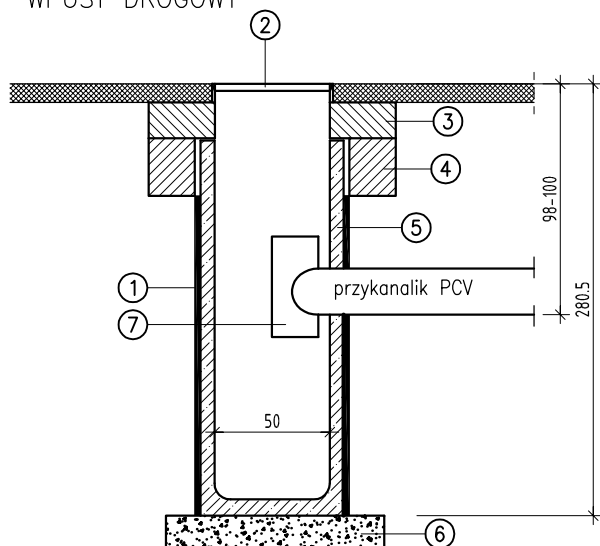


LEGENDA

1. Izolacja 2xAbizol
2. Wpust deszczowy uliczny żeliwny z zawiasem i rygłem w klasie D400
3. Płyta pokrywowa
4. Pierścień odcigający
5. Kręgi studzienne $\varnothing 500$
6. Beton w klasie B10 ubijany o gr.15cm
7. Separator (rura PCV $\varnothing 200$)

UWAGA:

We wpustach zastosować tuleje przejścia szczelnego dla przykanalika PVC $\varnothing 200$.

SZCZEGÓŁ UŁOŻENIA KANALIZACJI

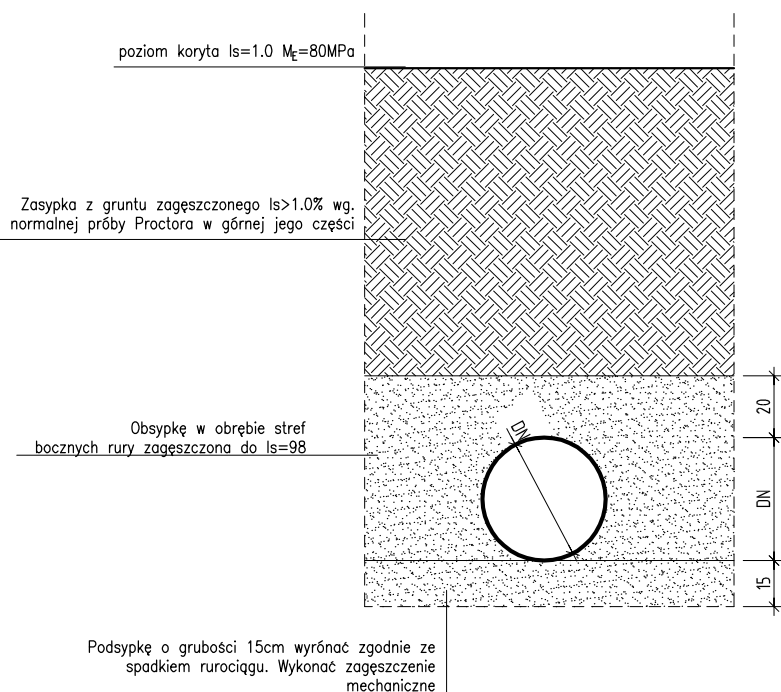

INWESTBUD

**Przedsiębiorstwo "INWESTBUD" Sp. z o.o.,
58-306 Wałbrzych, ul. Jaworowa 15a**

Projektant:	mgr inż. Ryszard Chudy	33/72		Data: 05.2017
Asystenci:	mgr inż. Jacek Stasiak	264/DOŚ/10		
Sprawdzający:				Stadium: PW
Temat:	Remont i przebudowa fragmentu drogi ul. Skalników w Czarnym Borze			Skala: 1:50
Inwestor:	Gmina Czarny Bór ul. XXX-lecia PRL 18; 58-379 Czarny Bór			Nr rys.: 7/D
Tytuł rys.:	PRZEKROJE KONSTRUKCYJNE			