


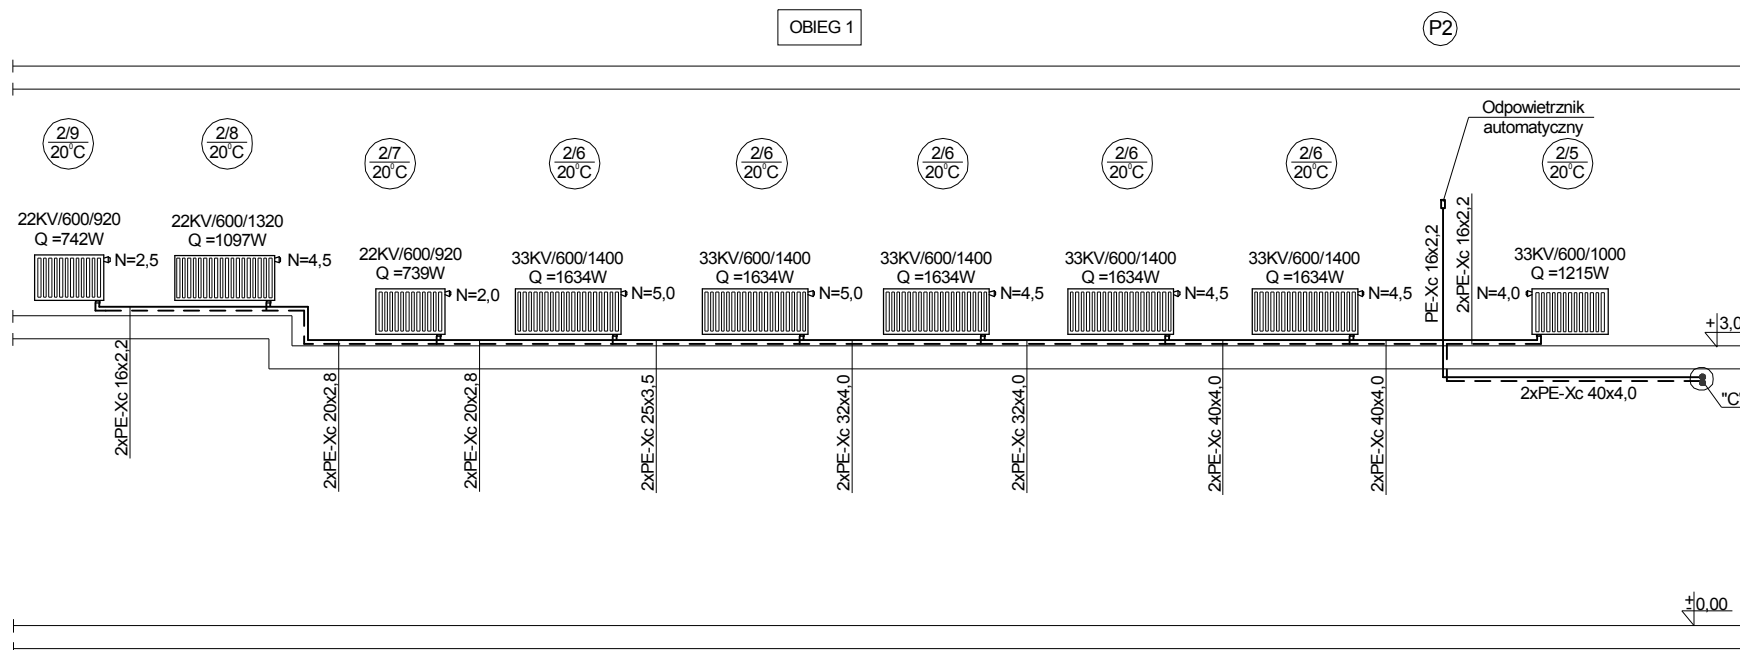

OZNACZENIA:

- == - instalacja ogrzewcza - zasilanie, powrót - OBIEG 1
- == - instalacja ogrzewcza - zasilanie, powrót - OBIEG 2
- == - instalacja ogrzewcza - zasilanie, powrót - OBIEG 3
- == - instalacja ogrzewcza - zasilanie, powrót - OBIEG 4
- == - instalacja ogrzewcza - zasilanie, powrót - OBIEG NAGRZEWNICY

UWAGI:

1. Projektowaną instalację wykonać z rur wielowarstwowych PE-Xc
2. Rury wielowarstwowe PE-Xc należy prowadzić w ścianach i zaizolować termicznie
3. Grzejniki płytowe dolnozasilane zaworowe
4. Grzejniki wyposażone w zawory termostaticzne ze wstępną nastawą



Pracownia Projektowa "GRAFION"

ul. Żeromskiego 69/3, 58-302 Wałbrzych
tel. 74 / 844-65-02

Obiekt: Termomodernizacja budynku Ośrodka Kultury
w Witkowie 13, gmina Czarny Bór

Inwestor: Gmina Czarny Bór
ul. XXX-lecia PRL 18
58-379 Czarny Bór

PROJEKT WYKONAWCZY
INSTALACJA OGRZEWcza -
-ROZWINIĘCIE CZ. II

	Imię i nazwisko	Nr upraw.	Data	Podpis		
Projektant branża sanit.	mgr inż. Małgorzata Holewa	NBGP.V- 7342/3/20/97	05.04.2016		Skala	1:100
Asystent:	inż. Agnieszka Słysz		05.04.2016		Nr rys.	10
					Nr str.	90