


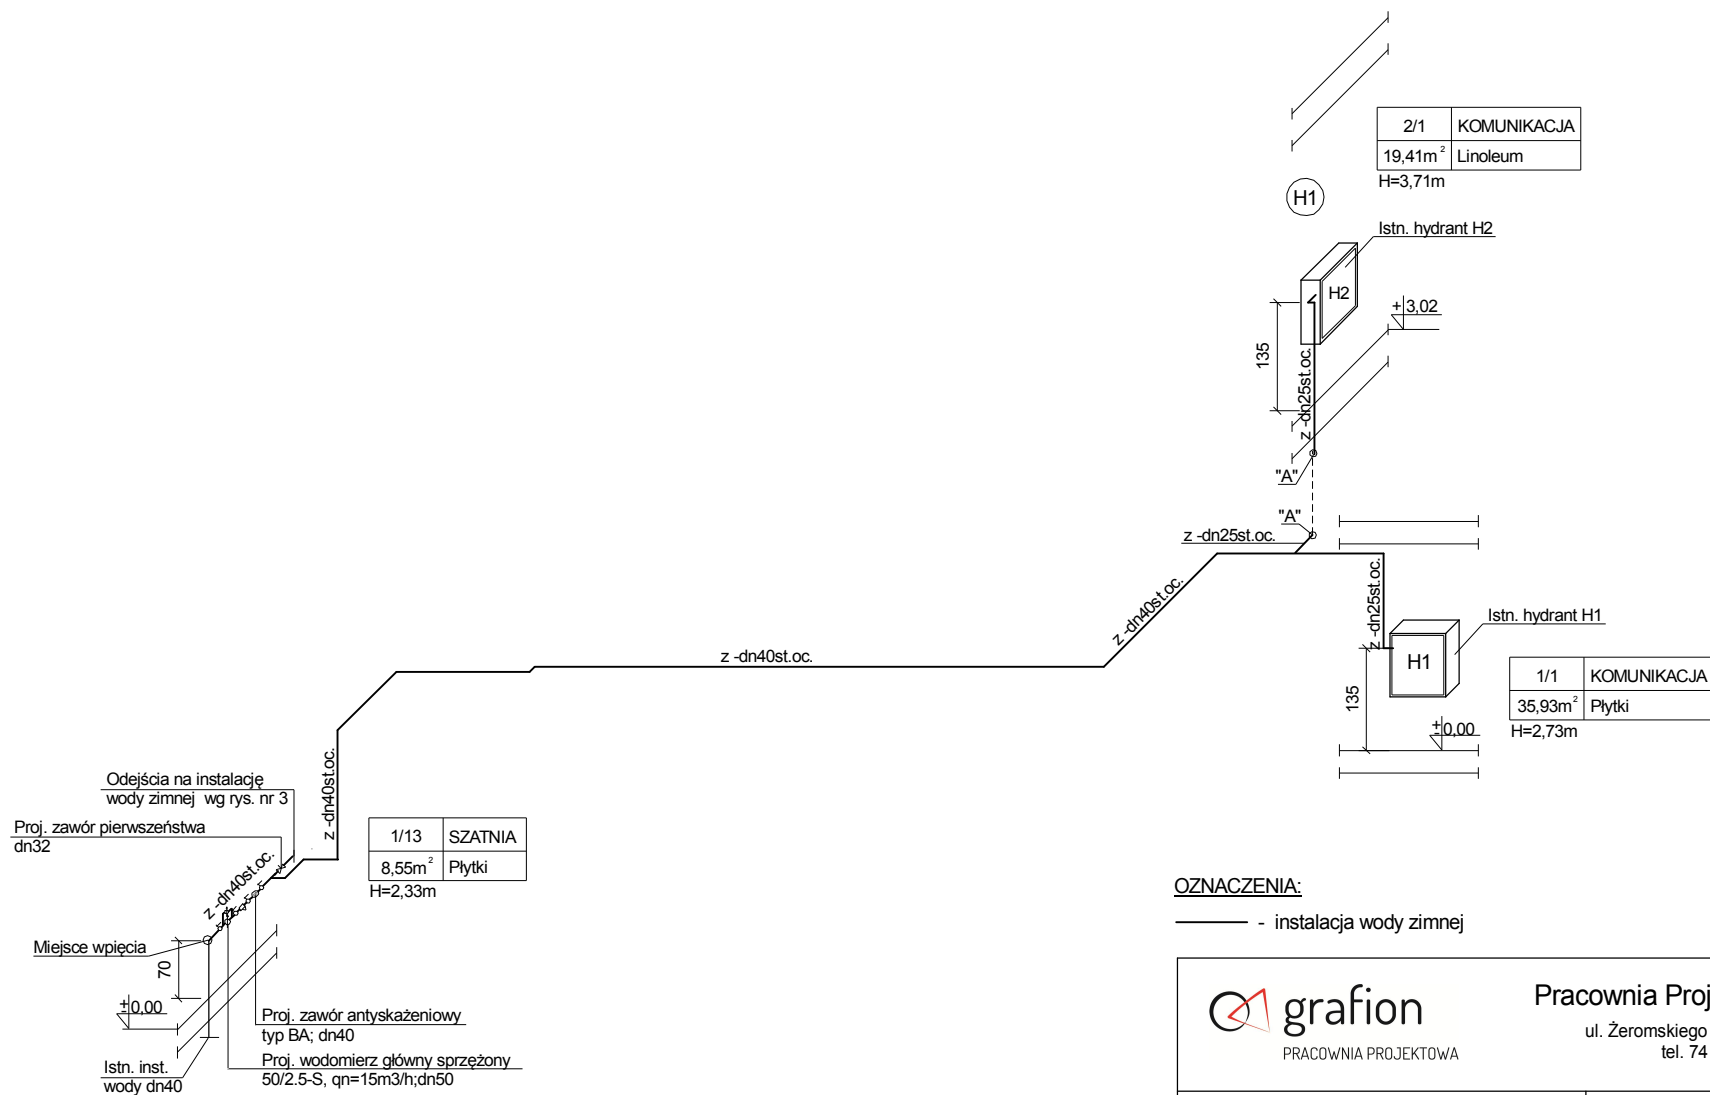



grafion

PRACOWNIA PROJEKTOWA

Pracownia Projektowa "GRAFION"

ul. Żeromskiego 69/3, 58-302 Wałbrzych
tel. 74 / 844-65-02

Obiekt: Termomodernizacja budynku Ośrodka Kultury w Witkowie 13, gmina Czarny Bór		PROJEKT WYKONAWCZY INSTALACJA HYDRANTOWA - - ROZWINIĘCIE			
Inwestor: Gmina Czarny Bór ul. XXX-lecia PRL 18 58-379 Czarny Bór					
	Imię i nazwisko	Nr upraw.	Data	Podpis	
Projektant branża sanit.	mgr inż. Małgorzata Holewa	NBGP.V- 7342/3/20/97	05.04.2016		Skala 1:100
Asystent:	inż. Agnieszka Słysz		05.04.2016		Nr rys. 4
					Nr str. 84

Pracownia Projektowa "GRAFION"

ul. Żeromskiego 69/3, 58-302 Wałbrzych
tel. 74 / 844-65-02

Obiekt: Termomodernizacja budynku Ośrodka Kultury
w Witkowie 13, gmina Czarny Bór

Inwestor: Gmina Czarny Bór
ul. XXX-lecia PRL 18
58-379 Czarny Bór

PROJEKT WYKONAWCZY
INSTALACJA HYDRANTOWA -
- ROZWINIĘCIE

	Imię i nazwisko	Nr upraw.	Data	Podpis		
Projektant branża sanit.	mgr inż. Małgorzata Holewa	NBGPV- 7342/3/20/97	05.04.2016		Skala	1:100
Asystent:	inż. Agnieszka Słysz		05.04.2016		Nr rys.	4
					Nr str.	84