


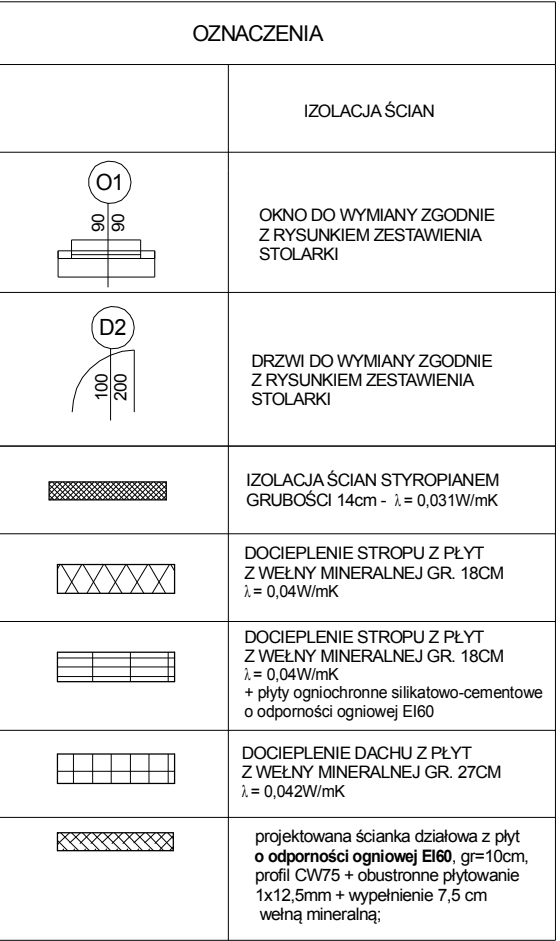

ZESTAWIENIE POMIESZCZEŃ				
Nr pom.	Nazwa pomieszczenia	Posadzka	Wysokość [m]	Powierzchnia [m ²]
3/1	STRYCH	Deski/ Płyty	—	369,36
3/2	POM. TECHNICZNE	Płyty ogniochronne	2,60	7,10

UWAGA:
powierzchnie podano po obrysie podłóg

UWAGA:
Przed przystąpieniem do składania zamówienia na nową stolarkę wykonawca powinien sprawdzić i potwierdzić w naturze wszystkie wymiary podane w niniejszym zestawieniu (szerokości i wysokości ram okiennych i drzwiowych) oraz długości i głębokości parapetów zewnętrznych i wewnętrznych.



grafion

PRACOWNIA PROJEKTOWA

Pracownia Projektowa "GRAFION"

ul. Żeromskiego 69/3, 58-302 Wałbrzych
tel. 74 / 844-65-02

Objekt: Termomodernizacja budynku Ośrodka Kultury w Witkowie 13, gmina Czarny Bór - USZCZEGÓLNIENIE		RZUT STRYCHU - - DOCIEPLENIE ELEWACJI, DACHU I STROPU	
Inwestor: Gmina Czarny Bór ul. XXX-lecia PRL 18 58-379 Czarny Bór			
Projektant: arch. + konstr.	Imię i nazwisko mgr inż. arch. Janusz Kowalczyk	Nr upraw. 57/Ww/72	Data 24.05.2017
Asystent:	inż. Agnieszka Słysz	24.05.2017	Podpis
		Skala 1:100	
		Nr rys. 2	
		Nr str.	