


A - A

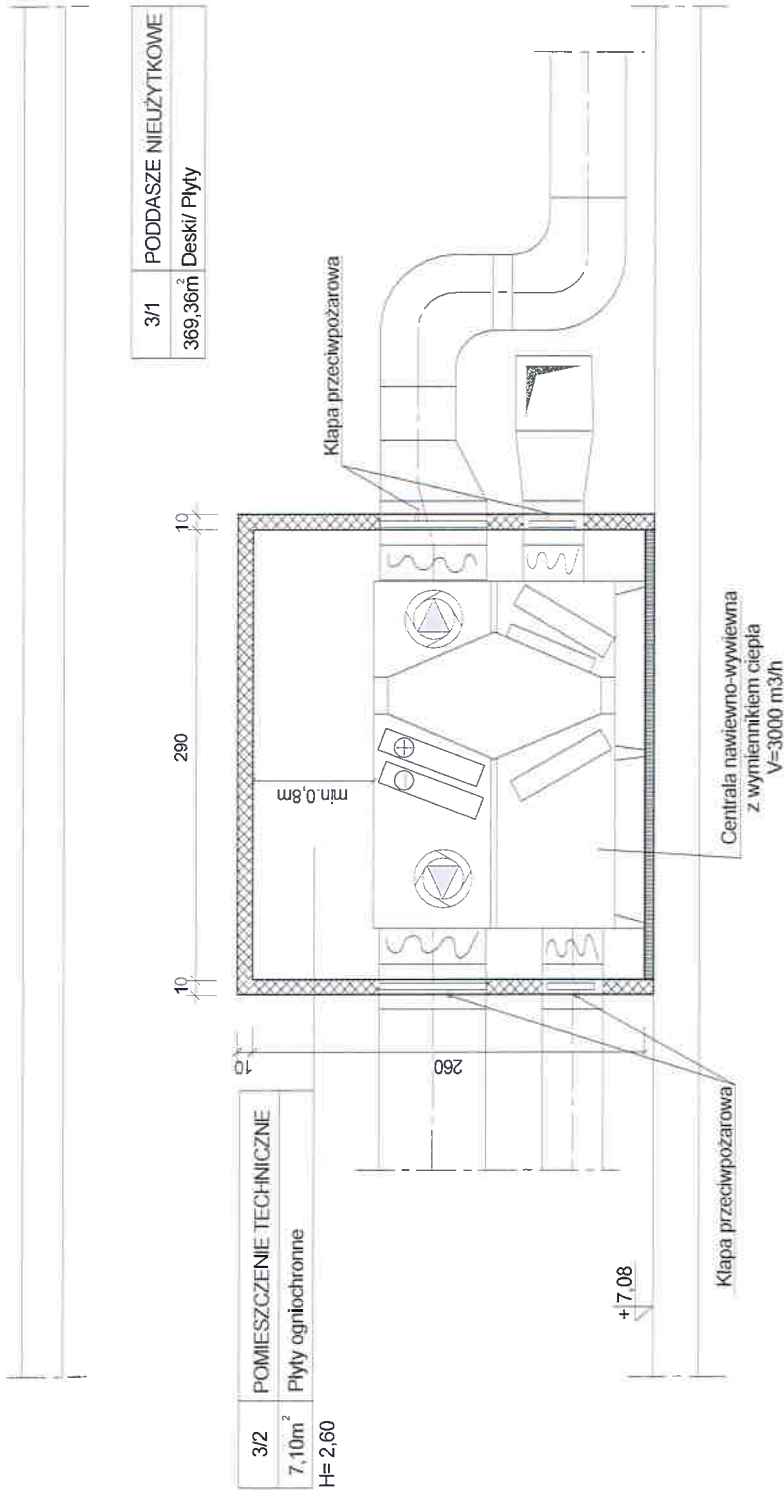

grafion
PRACOWNIA PROJEKTOWA

Pracownia Projektowa "GRAFION"
ul. Żeromskiego 69/3, 58-302 Wąbrzych
tel. 74 / 844-65-02

UWAGA:

Kanady wentylacyjne zaizolować płytami ze skalnej wełny z dodatkami
cząstek wodorotlenku magnezu pokrytymi jednostronnie folią aluminiową
- odporność ogniowa EI60

- projektowana ścianka działowa z płyt o odporności ogniowej EI60,
gr=10cm, profil CW75 + obustronne płytowanie
1x12,5mm + wypełnienie 7,5 cm wełną mineralną;
- projektowane niepalne płyty ogniochronne, silikatowo-cementowe
o odporności ogniowej EI60, zamontowane na posadzce
w pomieszczeniu technicznym

Obiekt: Termomodernizacja budynku Ośrodka Kultury
w Witkowie 13, gmina Czarny Bór
- USZCZEGÓLNIENIE
Inwestor: Gmina Czarny Bór
ul. XX-lecia PRL 18
58-379 Czarny Bór

PRZEKRÓJ A - A

Projektant: arch. + konstr.	Imię i nazwisko	Nr upraw	Data	Podpis	Skala
Asystent:					1:50
	mgr inż. arch. Janusz Kowalczyk	57/Ww/72	24.05.2017		Nr rys. 3
	inż. Agnieszka Słysz		24.05.2017		Nr str.