


Ozn. kancelaryjne zgłoszenia pracy geodezyjnej		SGN 6640.183.2016
Nazwa miejscowości		Witków 13
Jednostka ewidencyjna	identyfikator	022104 2
	nazwa	Czarny Bór
Obręb ewidencyjny	identyfikator	0006
	nazwa	Witków
Skala mapy		1 : 1 000
Nazwa układu współrzędnych	prostokątnych płaskich	„1965”
	układu wysokości	Kronstadt 86
Oznaczenie granic obszaru, który był przedmiotem aktualizacji		
Informacje o służebnościach gruntowych mających wpływ na zagospodarowanie gruntów, zlokalizowanych w granicach projektowanej inwestycji		brak
Data opracowania mapy		25.03.2016 r.
GEODEZJA Daniel Buszczak 58-300 Wałbrzych, ul. Sowie 3/2 tel./fax 74 8461832, tel. 515 318 592 NIP 886-158-10-20 Regon: 021816490 Daniel Buszczak <i>Daniel Buszczak</i> GEODETA UPRAWNIONY upr. nr 17469-wydane przez Głównego Geodetę Kraju 58-300 Wałbrzych, ul. Sowie 3/2 tel./fax 74 8461832, tel. 515 318 592 nr uprawnień 17469		
Nie wyklucza się istnienia w terenie innych nie wykazanych na niniejszej mapie urządzeń podziemnych które nie były zgłoszone do inwentaryzacji lub o których brak informacji w instytucjach branżowych.		

Małgorzata Juchniewicz

Mapa powstała w wyniku powiększenia mapy
ze skali 1 : 2 000 do skali 1 : 1 000

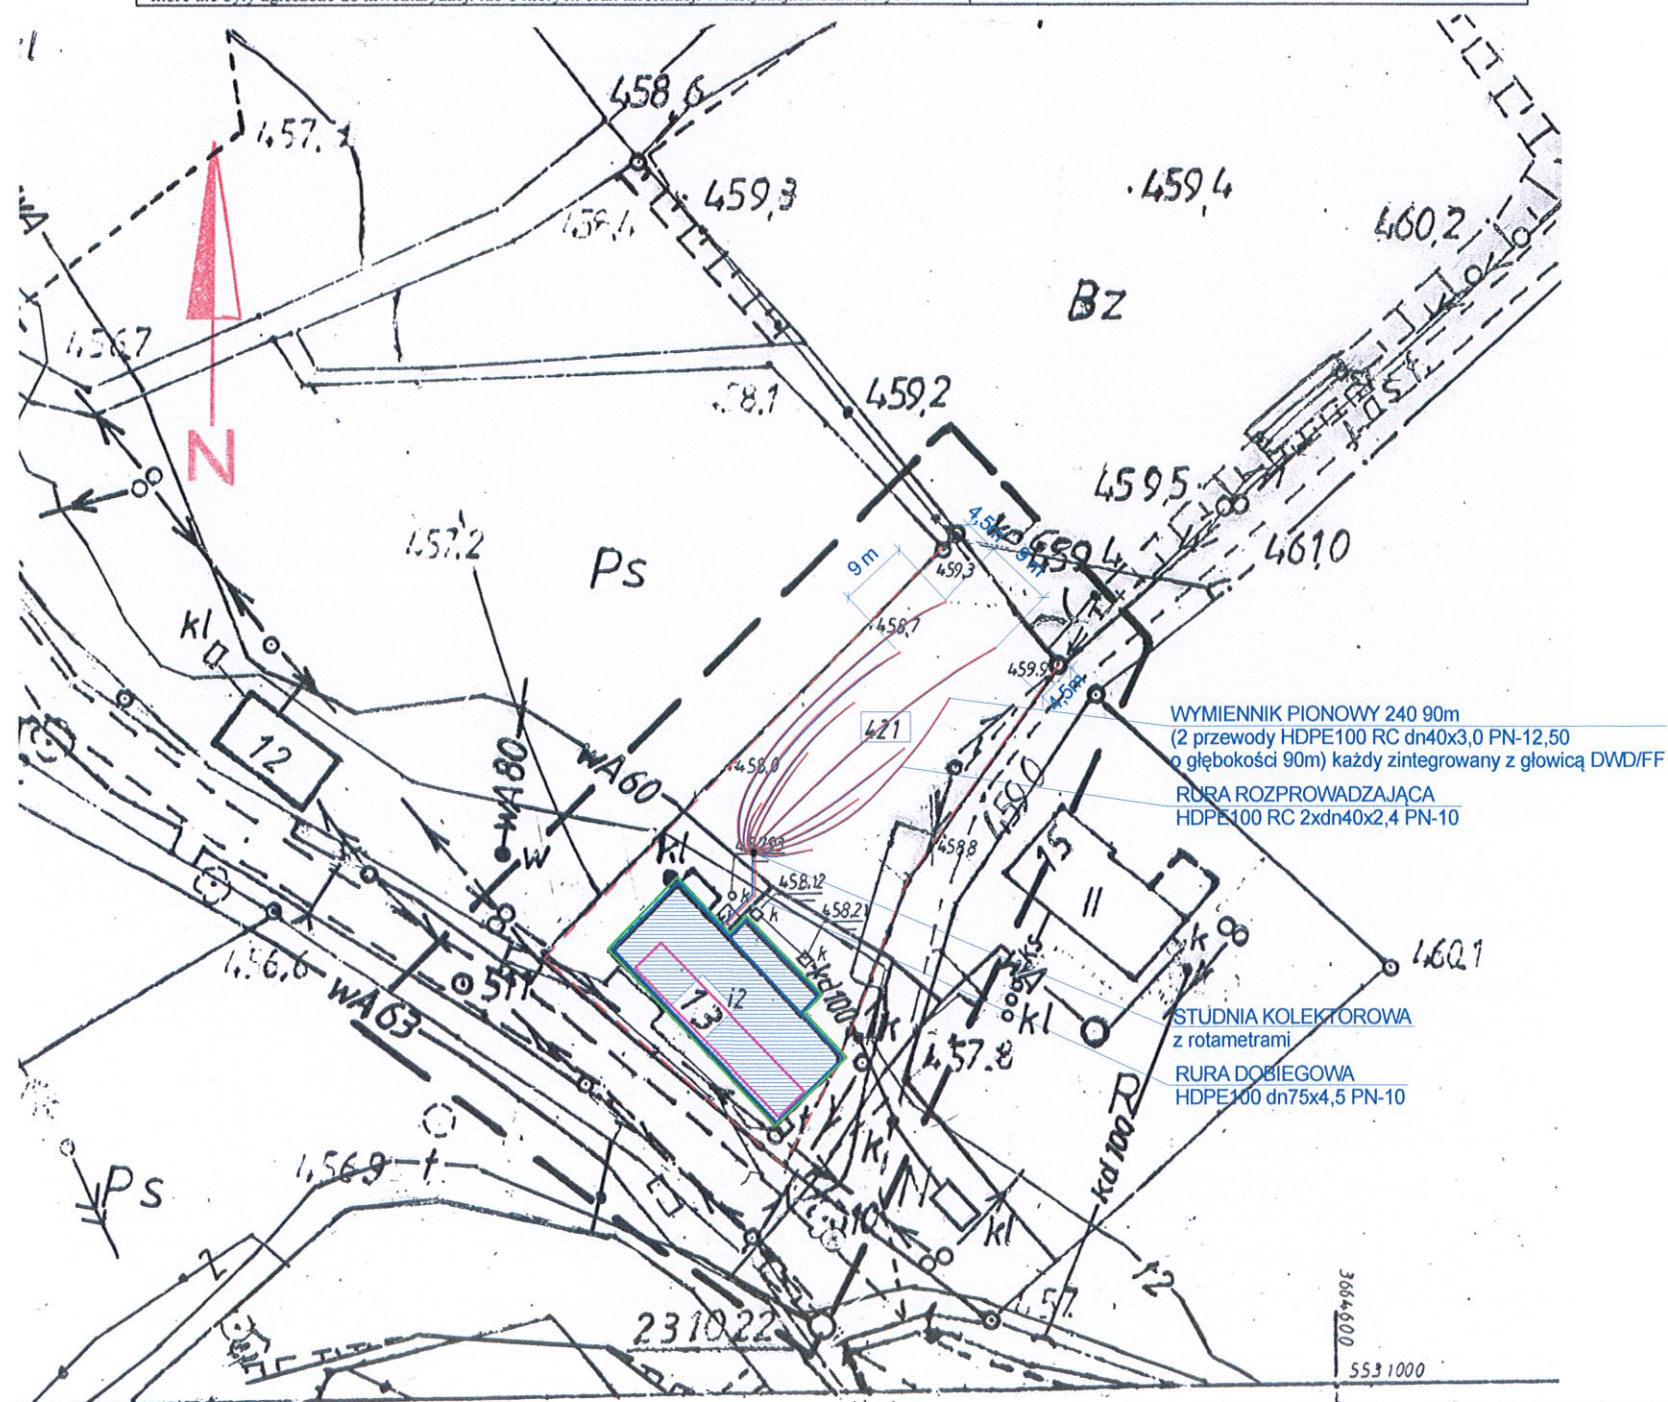

OZNACZENIA:

-  - budynek objęty opracowaniem
-  - granica działki nr 421
-  - docieplenie i zmiana kolorystyki elewacji
-  - panele fotowoltaiczne
-  - wstępne zlokalizowanie odwiertów (10 odwiertów po 90m każdy; wydajność dolnego źródła 900m łącznie)



Pracownia Projektowa "GRAFION"

ul. Żeromskiego 69/3, 58-302 Wałbrzych
tel. 74 / 844-65-02

Objekt: Termomodernizacja budynku Ośrodka Kultury
w Włtkowie 13, gmina Czarny Bór

Investor: Gmina Czarny Bór
ul. XXX-lecia PRL 18
58-379 Czarny Bór

PROJEKT WYKONAWCZY
PROJEKT ZAGOSPODAROWANIA
TERENU
- DOLNE ŹRÓDŁO CIEPŁA

	Imię i nazwisko	Nr upraw.	Data	Podpis		
Projektant: inst. sanit.	mgr inż. Małgorzata HOLEWA	NBGPV- 7342/3/20/97	05.04.2016		Skala	1:1000
Asystent:	inż. Agnieszka SŁYSZ		05.04.2016		Nr rys.	1
					Nr str.	10