


SCHEMAT ROZBUDOWY ROZDZIELNICY TG1


ISTNIEJĄCA ROZDZIELNICA GŁÓWNA TG1
DO ROZBUDOWY O PONIŻSZE ZABEZPIECZENIA

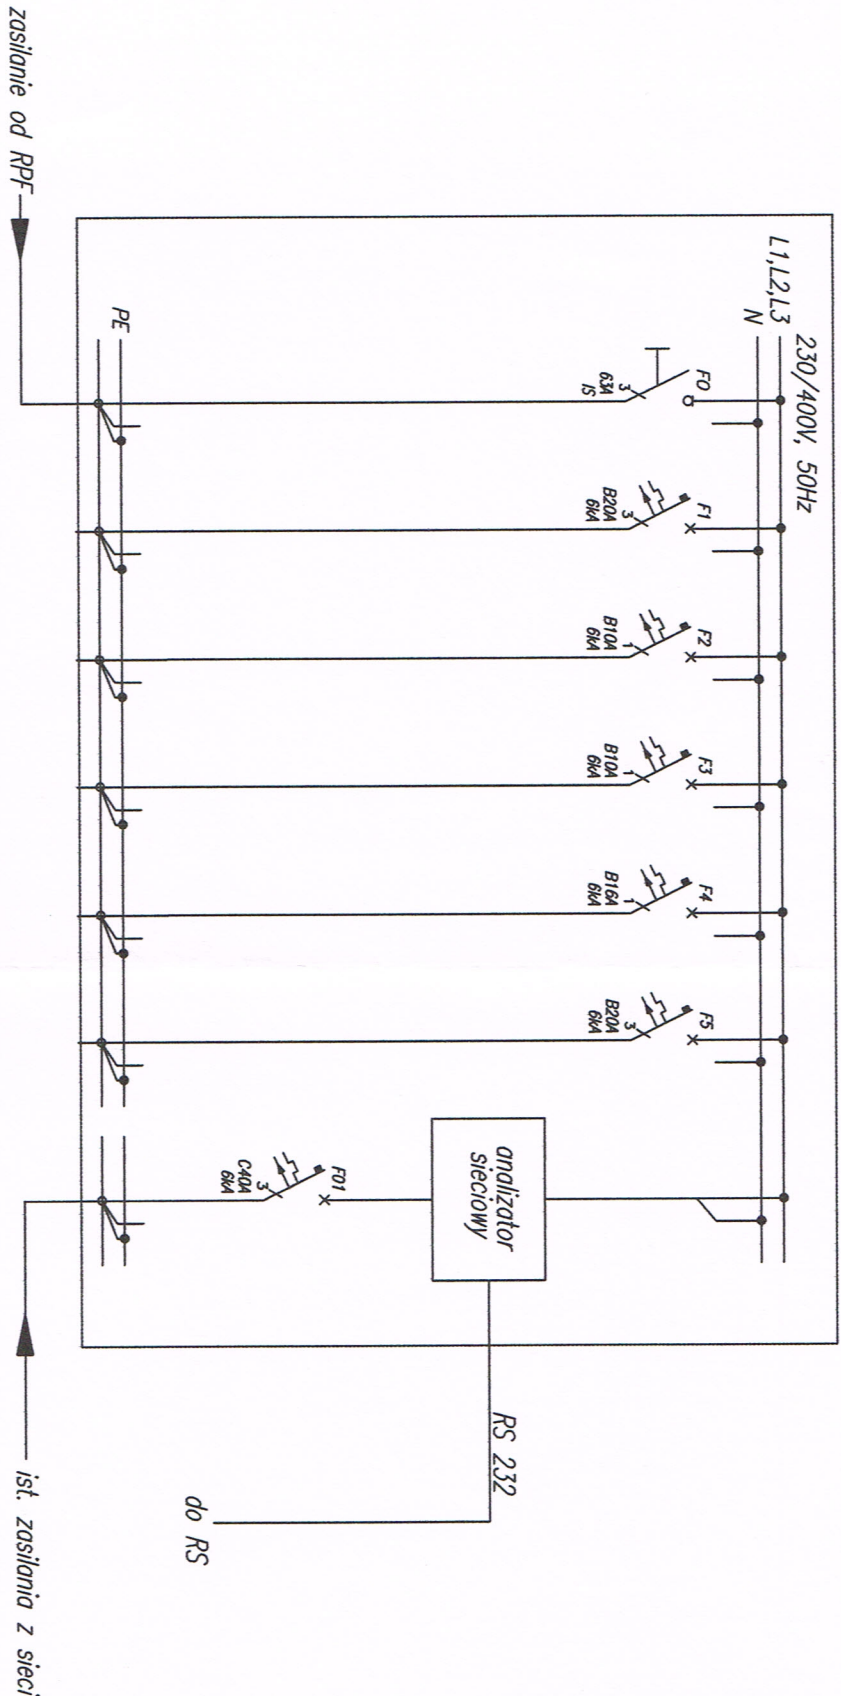

0	1	2	3	4	5
Zasilanie z rozdzielnic RPF	Zasilanie centrali wentylacyjnej	Zasilanie wentylatora dachowego	Zasilanie wentylatora dachowego	Zasilanie rozdzielnic sterowniczej RS	Zasilanie rozdzielnic kotłowni TK
--	--	--	--	--	--
YK120	YDY20	YDY20	YDY20	YDY20	YDY20
5x16	5x2,5	3x1,5	3x1,5	3x2,5	5x6

UKŁAD TN-S
SAMOCZYNNIE WYŁĄCZENIE ZASILANIA

RYSUNEK ZAMIENNY DLA RYS. 11E

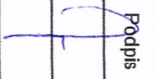		Pracownia Projektowa "GRAFION"					
PRACOWNIA PROJEKTOWA		ul. Żeromskiego 69/3, 58-302 Wałbrzych tel. 74 / 844-65-02					
Obiekt: Termomodernizacja budynku Ośrodka Kultury w Witkowie 13, gmina Czarny Bór		SCHEMAT ROZBUDOWY ROZDZIELNICY TG1					
Inwestor: Gmina Czarny Bór ul. XXX-lecia PRL 18 58-379 Czarny Bór							
Projektant: br. inst. elek.	mgr inż. Przemysław Jaromin	Nr upraw.	Data	Podpis	Skala	Nr rys.	Nr str.
		157/DOŚ/03	01.06.2017		-	13E	-