


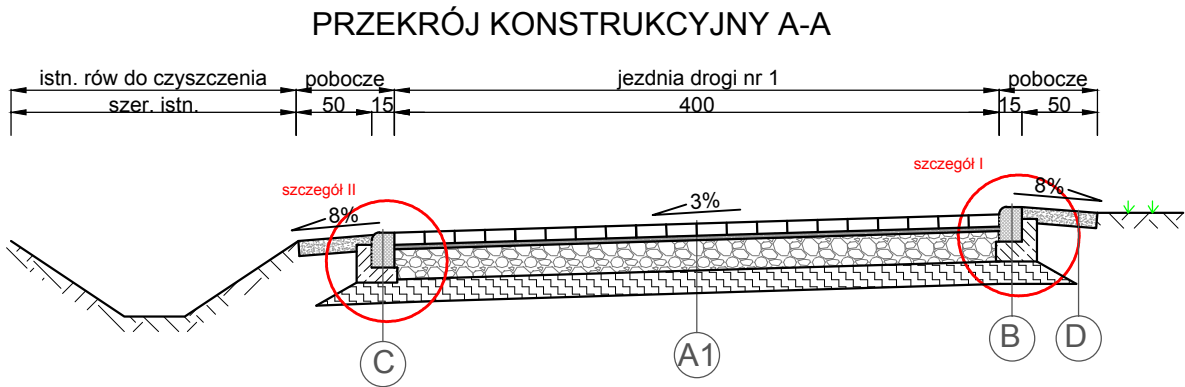

A1

betonowa kostka brukowa	8 cm
podsyпка cementowo-piaskowa 1:3	3 cm
podbudowa kruszywo łamane 0/31,5	20 cm
grunt stabilizowany cementem Rm=2,5MPa	15 cm
grunt rodzimy	

D

pobocze kruszywo łamane 0/31,5	10 cm
grunt rodzimy	

B

krawężnik betonowy najazdowy 15x22	22 cm
beton C12/15	13 cm


E

betonowa kostka brukowa	8 cm
podsyпка cementowo-piaskowa 1:3	3 cm
podbudowa kruszywo łamane 0/31,5	17 cm
grunt rodzimy	


C

krawężnik betonowy najazdowy 15x22	22 cm
beton C12/15	10 cm


PRZĘKRÓJ PRZĘZ WODOSPUST

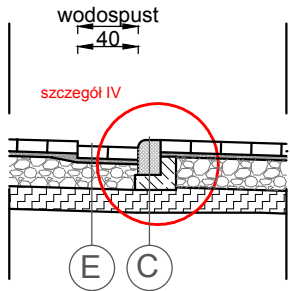


szczegóły I
1:20

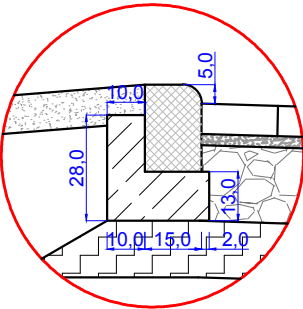

szczegóły II
1:20

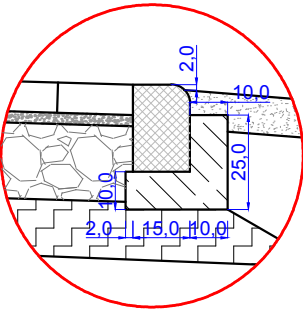

szczegóły III
1:20

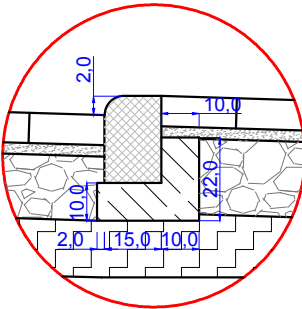

Inwestor / Zamawiający	Gmina Czarny Bór ul. Główna 18 58 - 379 Czarny Bór					
Jednostka projektowa	Biuro Inżynierskie TRAKT Sędziszów 50 58 - 410 Marciszów					
Stadium Projekt Budowlano - Wykonawczy	Zadanie Odbudowa drogi gminnej w Witkowie - dz. nr 296, 326, 644 i 645					
Nr tomu I	Lokalizacja inwestycji Witków Śląski, Powiat wałbrzyski, Gmina Czarny Bór Dz. nr: 296, 297/1, 297/3, 297/4, 297/5, 326 ark. 2, obręb 0006 Witków Dz. nr: 433 ark. 4, obręb 0006 Witków; Dz. nr 644, 645 ark. 5, obręb 0006 Witków					
Branża Drogowa	Tytuł rysunku PRZĘKROJE KONSTRUKCYJNE					
Stanowisko	Imię i nazwisko	Nr uprawnień		Podpis		
Projektant branża drogowa	mgr inż. Grzegorz Lewowski	Spec. drogowa 263/DOŚ/13				
Sprawdzający branża drogowa	mgr inż. Paweł Mataczyński	Spec. drogowa DOŚ/0107/PBD/16				
Nr projektu 19-17	Skala 1 : 50 1 : 20	Data 07.2017		Nr egz.	Nr rys. 03	
Stadium	Branża	Km	Nr obiektu	Nr tomu	Nr strony	Rewizja
PBW	DR			I		00