



BLOK TYP H
1000x1200x1000


WIDOK Z GÓRY

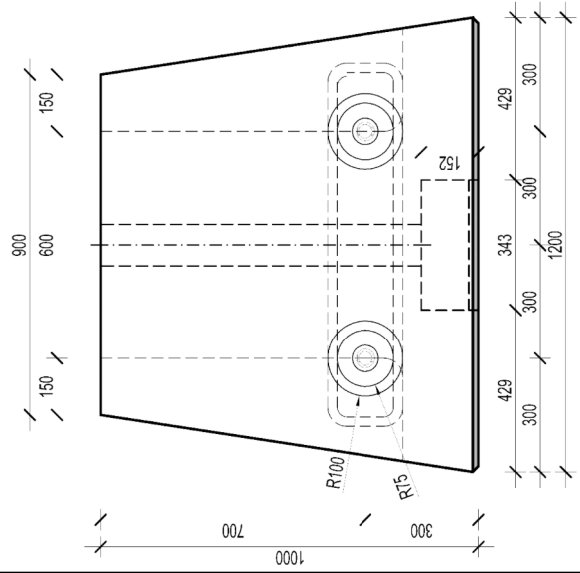


AKSONOMETRIA

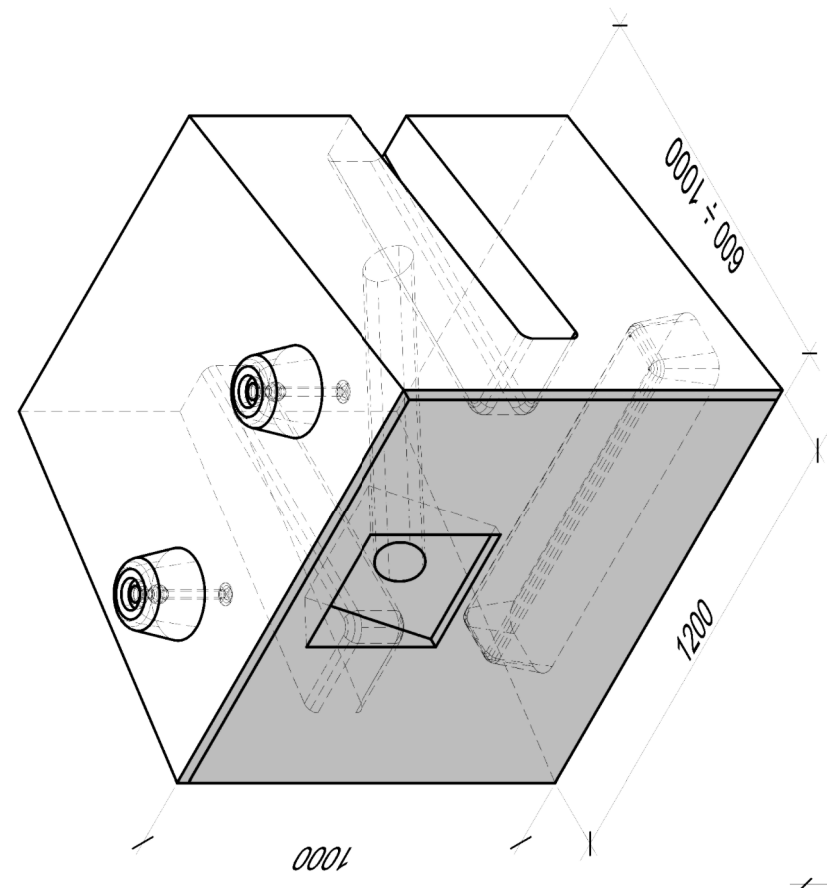

WIDOK FRONTU ELEMENTU

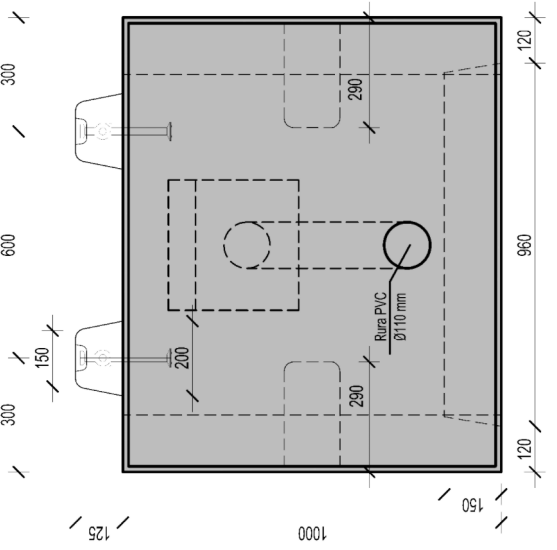

WIDOK Z BOKU

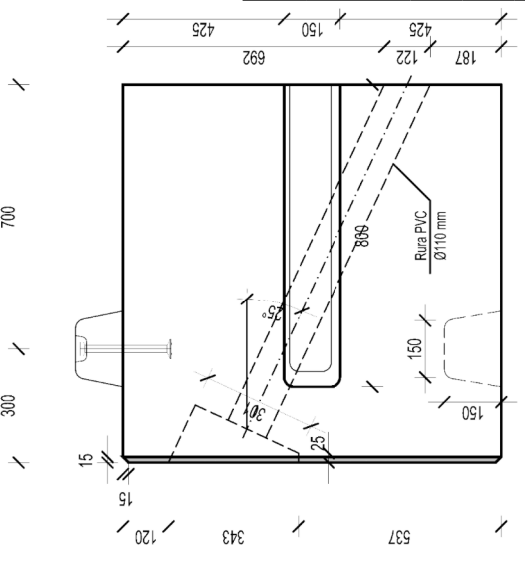

Proj.M. Jacek Magiera

ul. STAROWIEJSKA 8/2a, 58-560 JELENIA GÓRA, tel.: 508398919, e-mail: prom@interia.pl					
Imię i Nazwisko		Podpis	Nr uprawnień	Nr archiw.:	
mgr inż. Tomasz MAGIERA			662/01/DJW	Stadium: KONSTRUKCJA	
inst. sanitarne:			595/01/DJW	Część:	
Inst. elektryczne:			198/DOS/15	Skala: 1:20	
Zleceńodawca: Gmina Czarny Bór, ul. XXX-lecia PRL 18, 58-379 Czarny Bór					
Temat: BUDOWE INFRASTRUKTURY REKREACYJNO – SPORTOWEJ POLEGAJĄCEJ NA BUDOWIE ŚCIEŻEK PIESZO ROWEROWYCH I TOWARZYSZĄCEJ NIEZBEDNEJ INFRASTRUKTURY WYPOCZYWKU I REKREACJI.					
Iyłuł rysunku: BLOK TYP H, dz. nr. 288/7, 288/3, 436/1, 437/1, 644/10, 179, 271/3, 278, 273, 272, obr. 022104_2,0002 Czarny Bór, gmina Czarny Bór, jed. ewid. 022104_2 Czarny Bór				Nr rys.: S0-4	