


Pobocza z mieszanki kamienia łamanego – warstwa górna o gr. po uwalowaniu 10 cm – roboty na poszerzeniach, przekopach lub pasach węższych niż 2.5 m (przyjęto mieszankę kamienną frakcji 0/31,5 mm).

PRZEKÓJ NORMALNY PRZESZ NAWIERZCHNIĘ BITUMICZNĄ REMONTOWANEJ ISTNIEJĄCEJ DROGI GMINNEJ W RAMACH ŚCIEŻKI

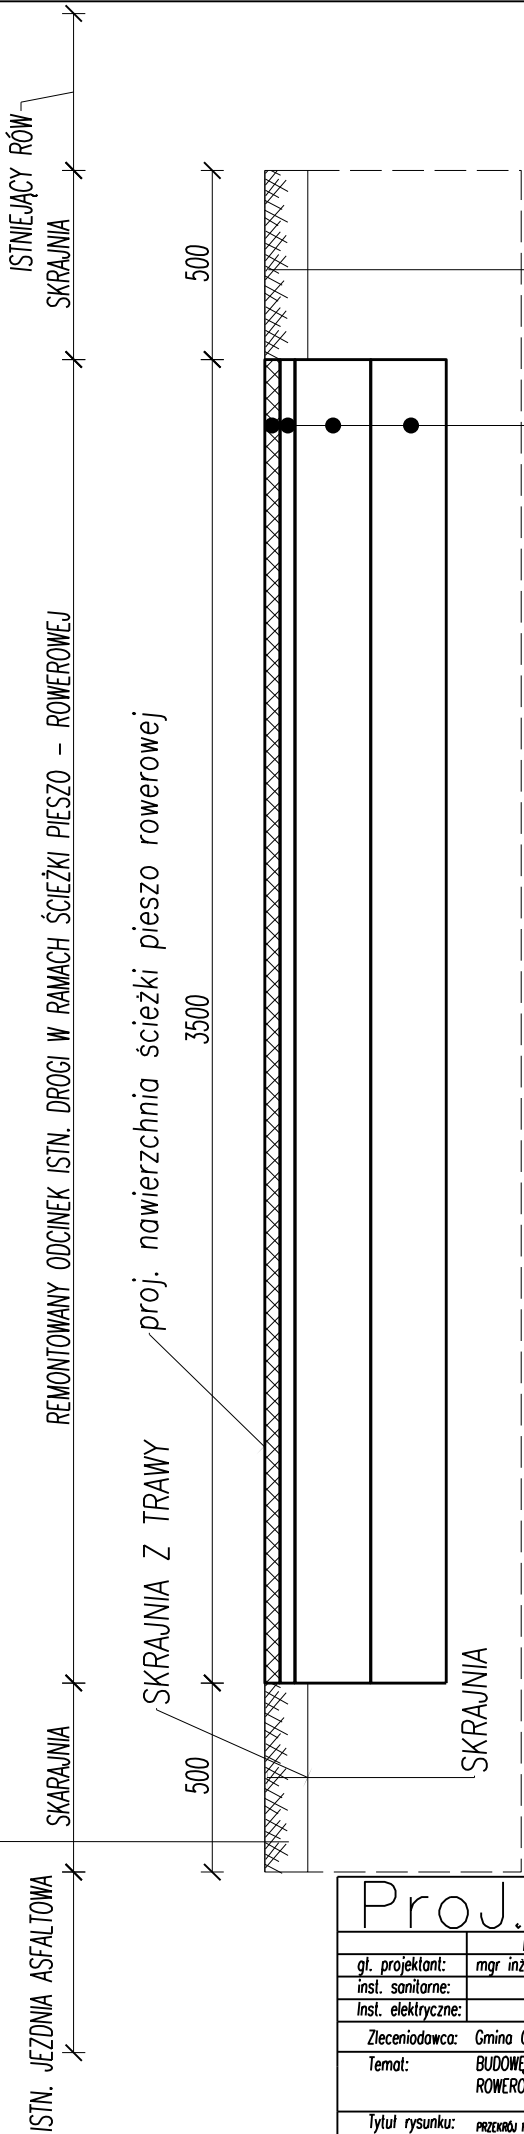

Nawierzchnia z mieszanki mineralno-bitumicznej asfaltowej o grubości po zagęszczeniu 4 cm (warstwa ścieralna) – (przyjęto AC 8 S dla kategorii KR 1 i KR 2).

Nawierzchnia z mieszanki mineralno-bitumicznej asfaltowej o grubości 4 cm (warstwa wiążąca) – (przyjęto AC 16 W dla kategorii KR 1 i KR 2).

Warstwa dolna podbudowy z kruszywa łamanego o grubości po zagęszczeniu 20 cm (przyjęto mieszankę 0/31,5 mm)

Warstwa mrozochronna wykonana i zagęszczana mechanicznie o gr. 20 cm (zastosowano współczynnik do R, M, S = 1,75 ze względu na docelową grubość wynoszącą 35 cm, przyjęto piasek frakcji 0/5 mm)

Pobocza z mieszanki kamienia łamanego – warstwa górna o gr. po uwalowaniu 10 cm – roboty na poszerzeniach, przekopach lub pasach węższych niż 2.5 m (przyjęto mieszankę kamienną frakcji 0/31,5 mm).

Proj. M. Jacek Magiera

UL. STAROMIEJSKA 8/2u, 58-560 JELENIA GÓRA, tel.: 508396919, e-mail: projm@interia.pl

gl. projektant:	mgr inż. Tomasz MAGIERA	Podpis	Data	Nr uprawnień	Nr archiw.
inst. sanitarne:			11.2016	662/01/DUW	Stadium: KONSTRUKCJA
Inst. elektryczne:				595/01/DUW	Część:
				198/DOS/15	Skala: 1:20

Zlecienniodawca: Gmina Czarny Bór, ul. XXX-lecia PRL 18, 58-379 Czarny Bór

Temat: BUDOWA INFRASTRUKTURY REKREACYJNO - SPORTOWEJ POLEGAJĄCEJ NA BUDOWIE ŚCIEŻEK PIESZO ROWEROWYCH I TOWARZYSZĄCEJ NIEZBĘDNEJ INFRASTRUKTURY WYPOCZYNKU I REKREACJI.

Tytuł rysunku: PRZEKÓJ NORMALNY NAWIERZCHNI ISTNIEJĄCEJ DROGI GMINNEJ W RAMACH ŚCIEŻKI, dz. nr: 288/7, 288/3, 436/1, 437/1, 644/10, 179, 271/3, 278, 273, 272, obr. 022104_2.0002 Czarny Bór, gmina Czarny Bór, jed. ewid. 022104_2 Czarny Bór

Nr rys.: PW-2