


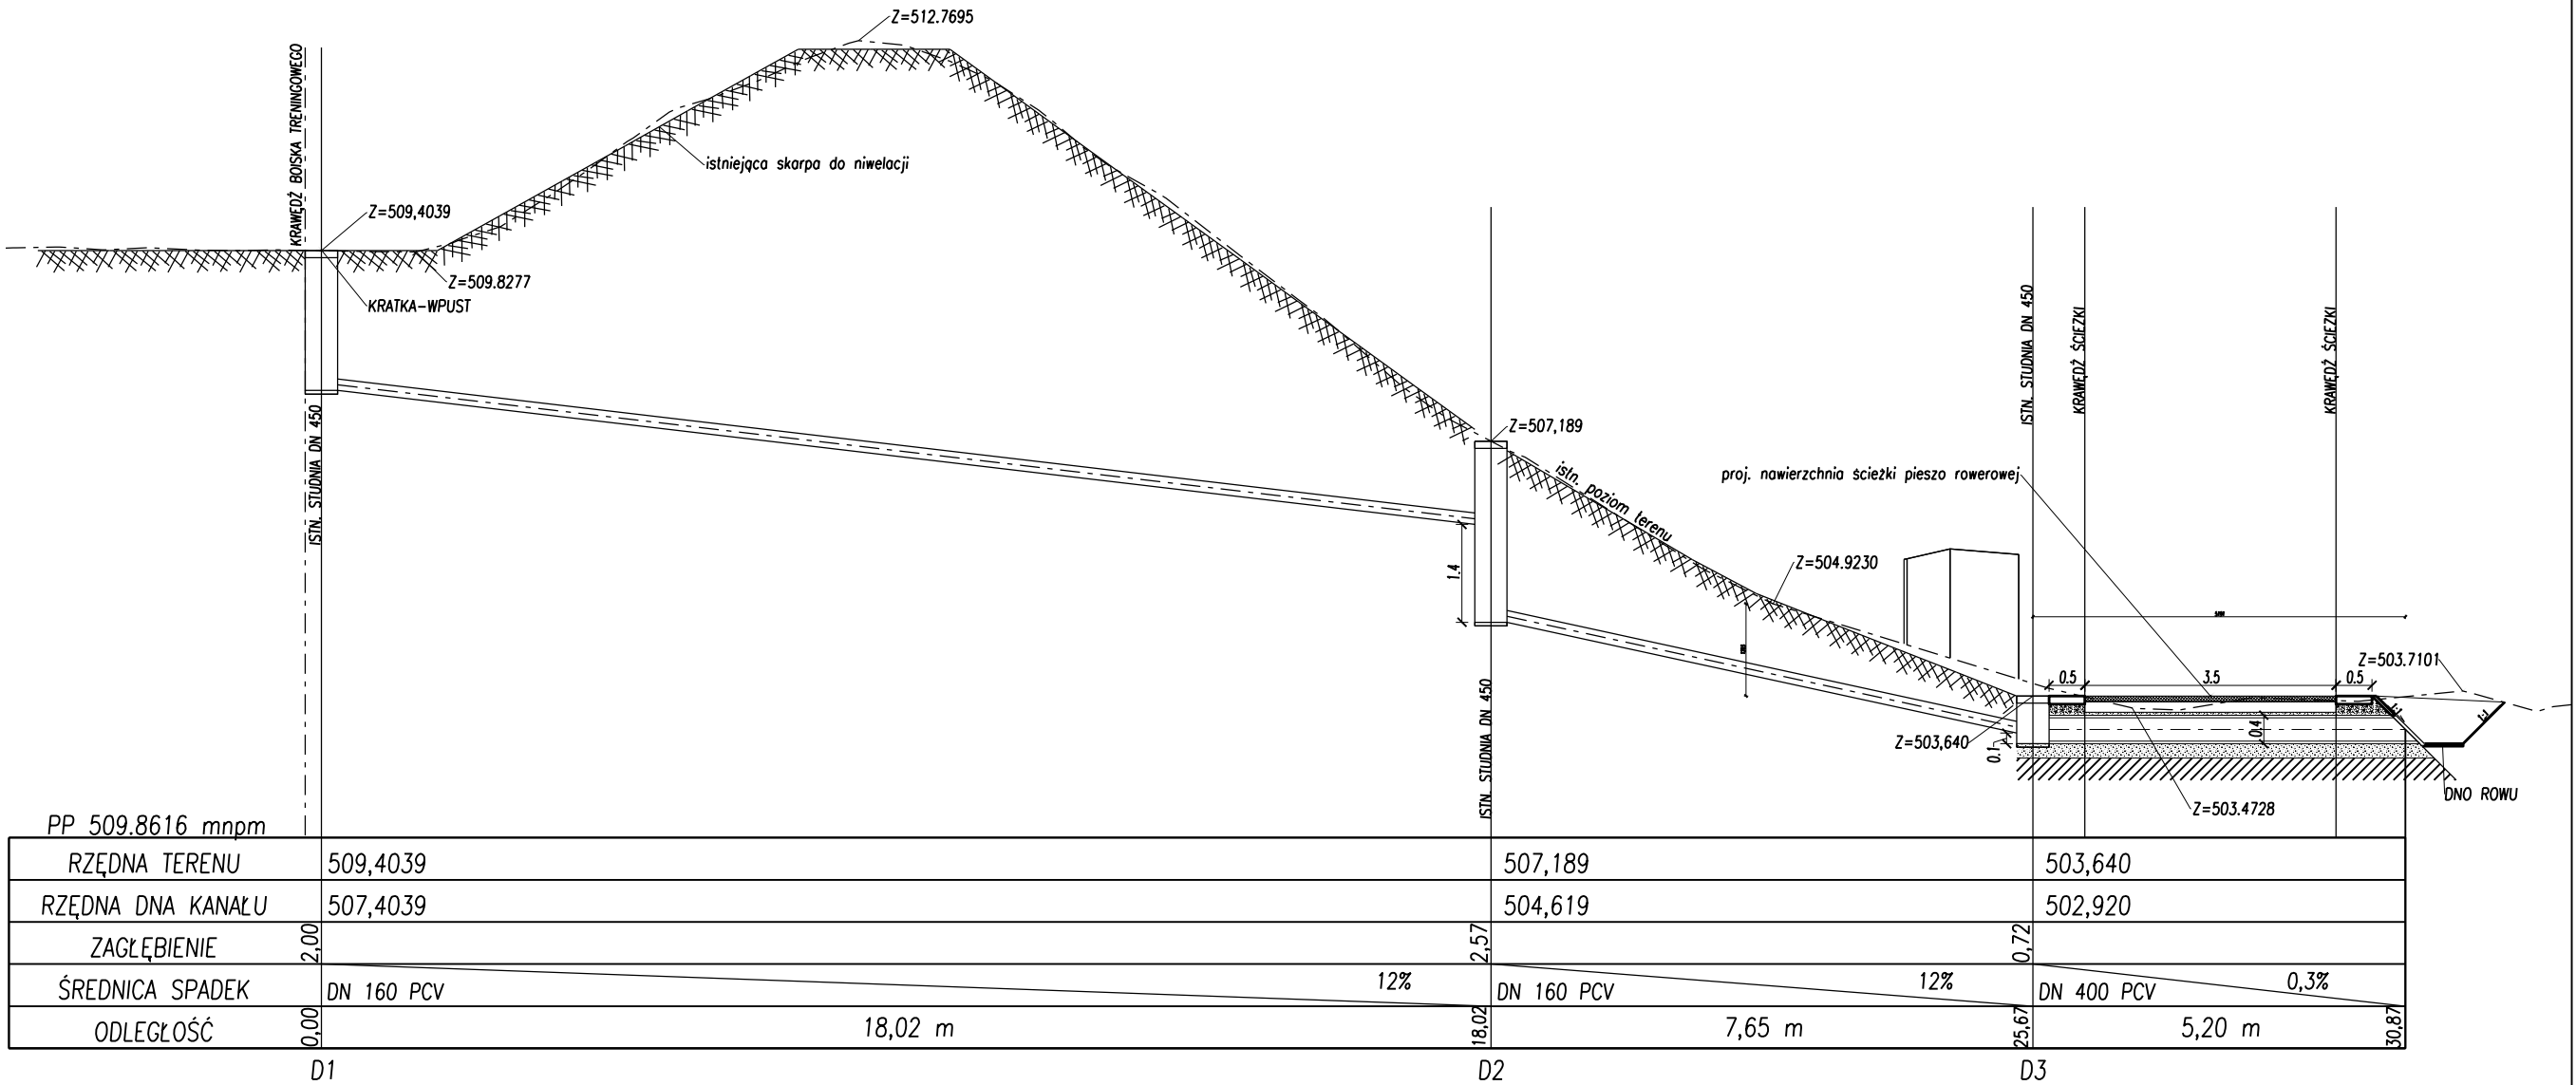

Proj.M.		Jacek Magiera				
ul. STAROMIEJSKA 8/2u, 58-560 JELENIA GÓRA, tel.: 508396919, e-mail: projm@interia.pl						
gl. projektant:	Imię i Nazwisko mgr inż. Tomasz MAGIERA	Podpis	Data 11.2016	Nr uprawnień 662/01/DUW	Nr archiw.: Stadium:	PZT
inst. sanitarne:				595/01/DUW	Część:	
Inst. elektryczne:				198/DOS/15	Skala:	1:100
Zleceniodawca: Gmina Czarny Bór, ul. XXX-lecia PRL 18, 58-379 Czarny Bór						
Temat: BUDOWĘ INFRASTRUKTURY REKREACYJNO – SPORTOWEJ POLEGAJĄCEJ NA BUDOWIE ŚCIEŻEK PIESZO ROWEROWYCH I TOWARZYSZĄCEJ NIEZBĘDNEJ INFRASTRUKTURY WYPOCZYNKU I REKREACJI.						
Tytuł rysunku: PRZPROFIL PODŁUŻNY ISTN. KANALIZACJI KD, dz. nr: 288/7, 288/3, 436/1, 437/1, 644/10, 179, 271/3, 278, 273, 272, obr. 022104_2.0002 Czarny Bór, gmina Czarny Bór, jed. ewid. 022104_2 Czarny Bór						
					Nr rys.:	PN-5